


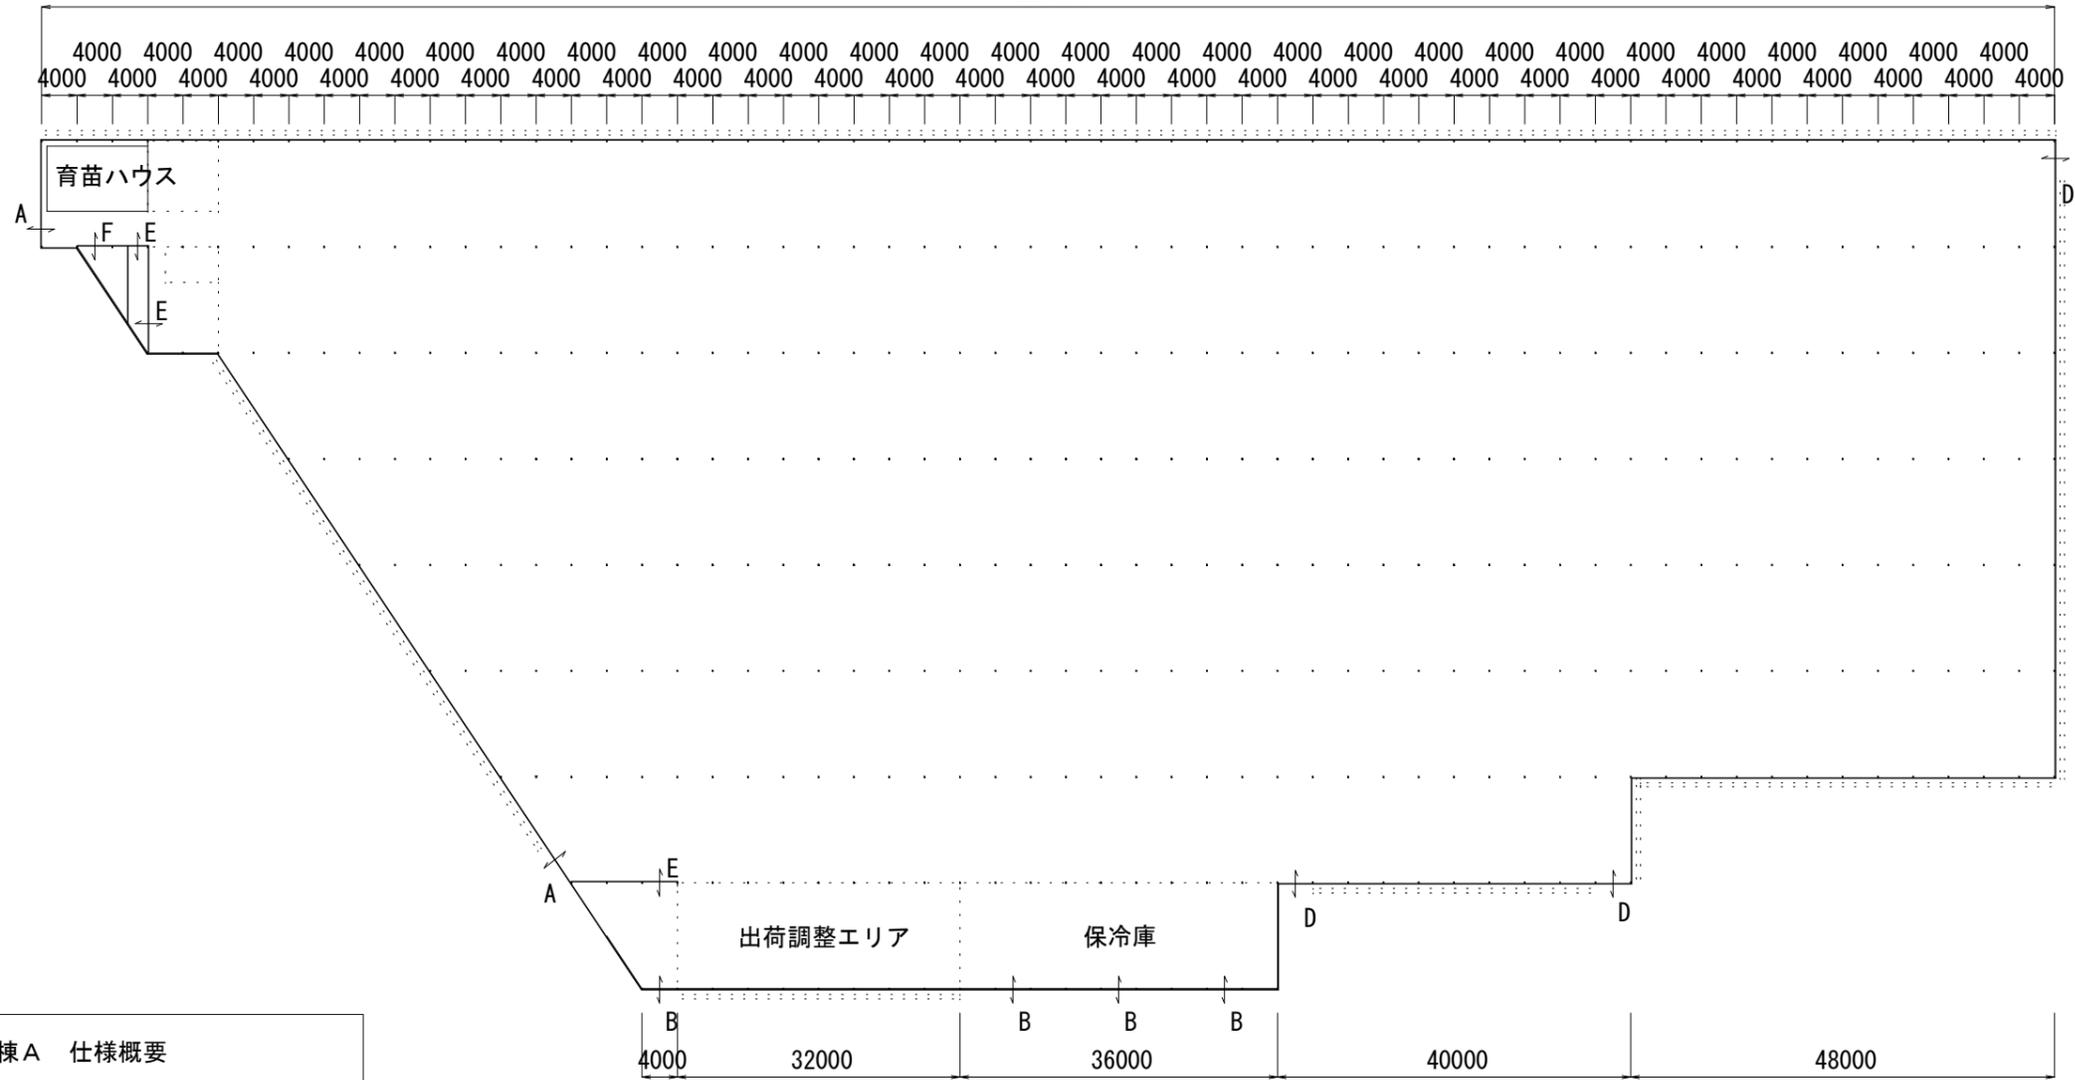

X01 X02 X03 X04 X05 X06 X07 X08 X09 X10 X11 X12 X13 X14 X15 X16 X17 X18 X19 X20 X21 X22 X23 X24 X25 X26 X27 X28 X29 X30 X31 X32 X33 X34 X35 X36 X37 X38 X39 X40 X41 X42 X43 X44 X45 X46 X47 X48 X49 X50 X51 X52 X53 X54 X55 X56 X57 X58

228000



栽培棟 A 仕様概要

形式	サンタルーフハウス	
規格	間口12m×8連棟×奥行き228m変形	
軒高	基礎高0.2m+柱高5.0m=5.2m	
被覆材		
屋根	エフクリーンGR80 0.1mm	複合タルキ
妻上部	エフクリーンGRナシジ 0.08mm	ヒットハル@500
妻下部	カゲナシ5 0.15mm	オキベット@500
側面上部	エフクリーンGRナシジ 0.08mm	ヒットハル@500
側面下部	カゲナシ5 0.15mm	オキベット@500
天窗	エフクリーンGR80 0.1mm W1000	アルミ型材@800
妻・側腰廻	カラートタン 白 W600	
換気装置		
天窗	自動開閉	ブッシュ&ブル
妻・側巻上	上段	自動開閉装置
	上段	自動開閉装置

出入口戸


A-外側電動シャッター・内側シートシャッター	W4000xH3000	2箇所
B-電動シャッター	W4000xH4000	4箇所
C-外側電動シャッター・内側シートシャッター	W2000xH3000	0箇所
D-手動シャッター	W2000xH2000	3箇所
E-シートシャッター	W2000xH1900	3箇所
F-アルミ吊戸（鍵付）下レール無	W1600xH1900x2	1箇所

特記	月日		工事名 強い農業・担い手づくり総合支援交付金 アグテコファーム吉川建設工事	図名	縮尺 (A3)	担当 作図 年月	整理 No.
	事業主体	株式会社アグテコ		平面図	1:800		図面 No.
							AA-01




X01 X02 X03 X04 X05 X06 X07 X08 X09 X10 X11 X12 X13 X14 X15 X16 X17 X18 X19 X20 X21 X22 X23 X24 X25 X26 X27 X28 X29 X30 X31 X32 X33 X34 X35 X36 X37 X38 X39 X40 X41 X42 X43 X44 X45 X46 X47 X48 X49 X50 X51 X52 X53 X54 X55 X56 X57 X58

228000

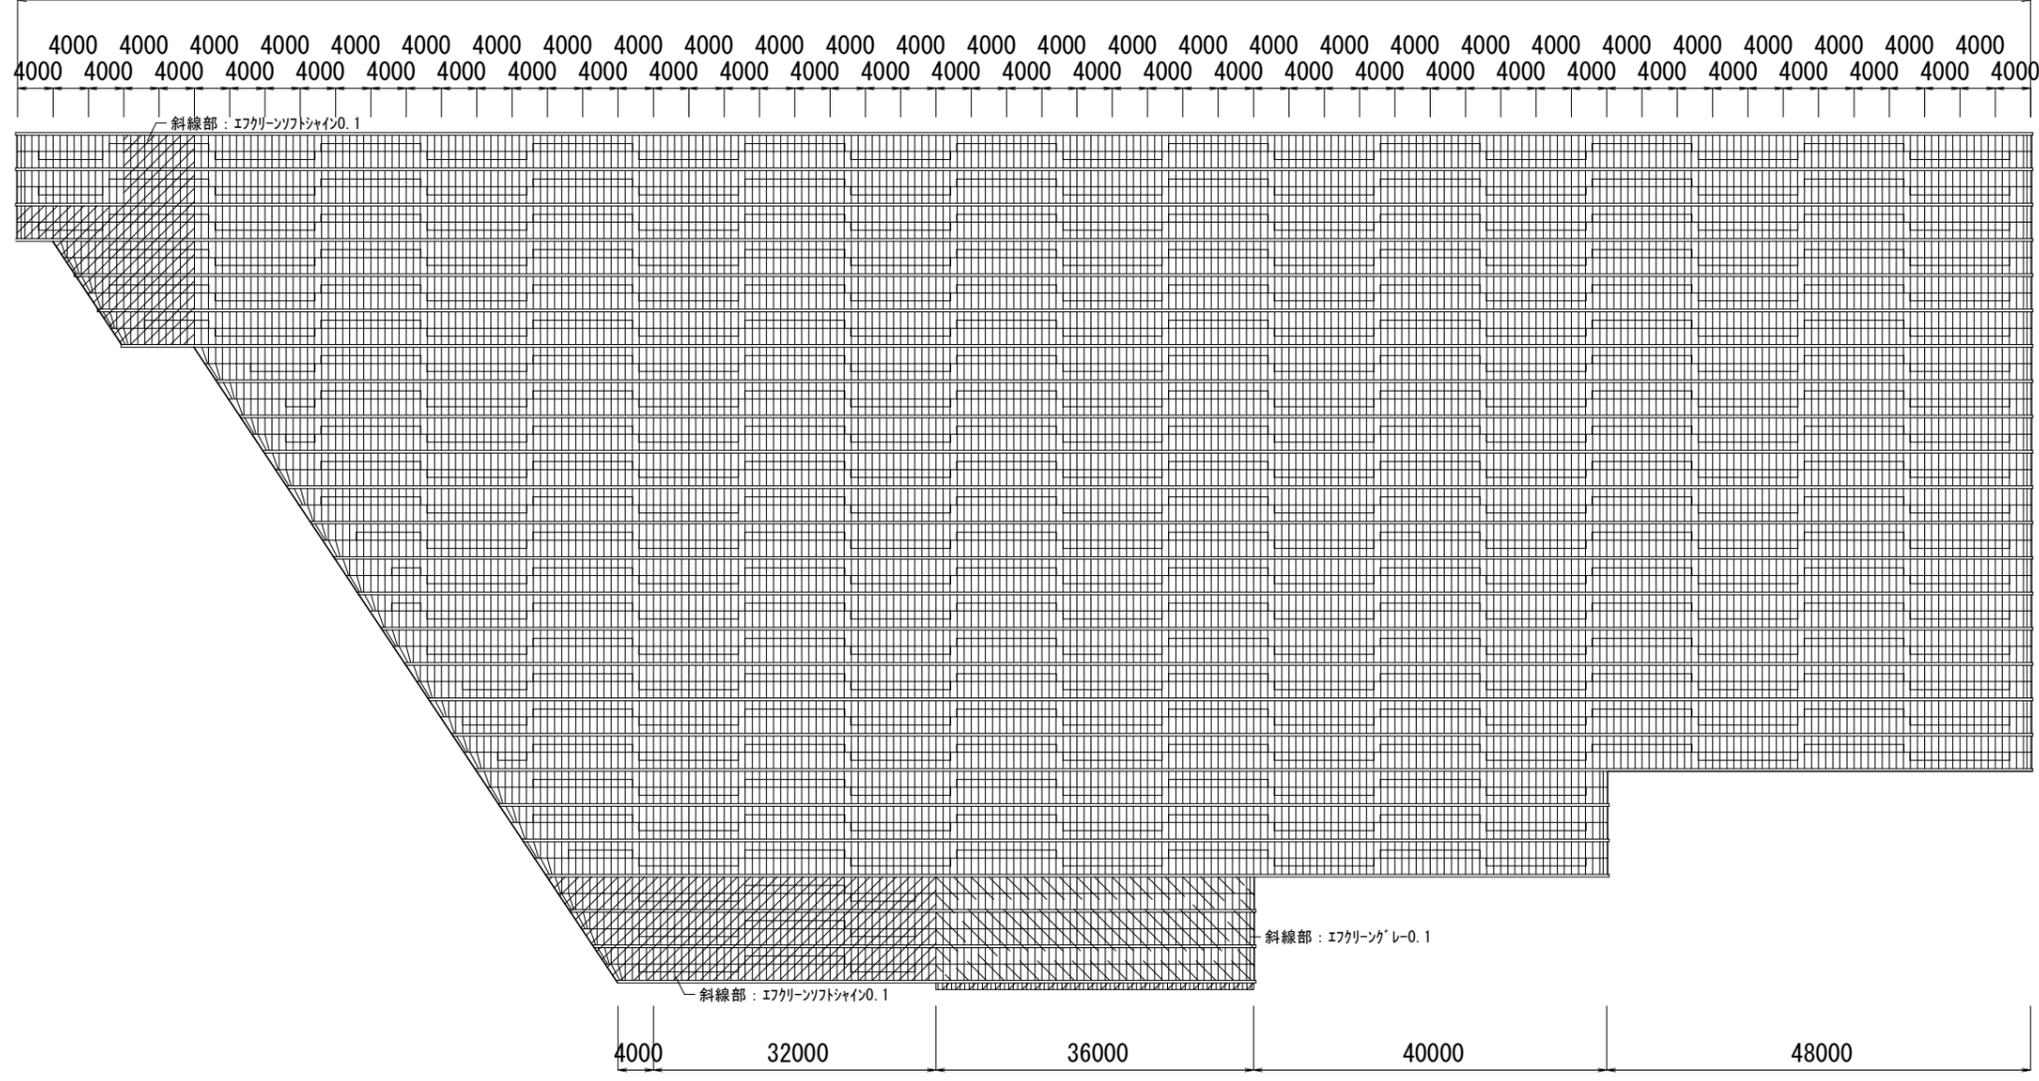


特記	月日	工事名	図名	縮尺 (A3)	担当	整理 No.
		強い農業・担い手づくり総合支援交付金	屋根伏図	1:800	作図	図面 No.
	事業主体	株式会社アグテコ	アグテコファーム吉川建設工事		年月	AA-05



A-A' 断面図 1 : 25

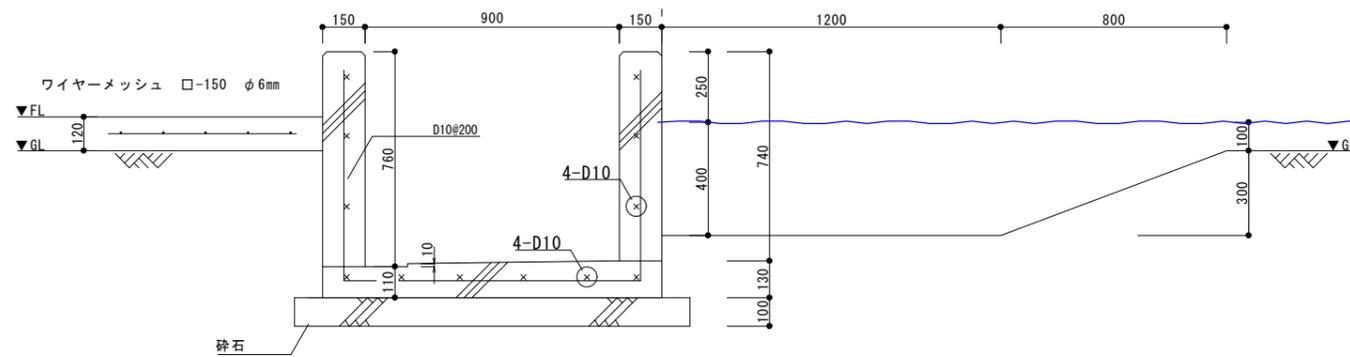


平面図 1 : 600

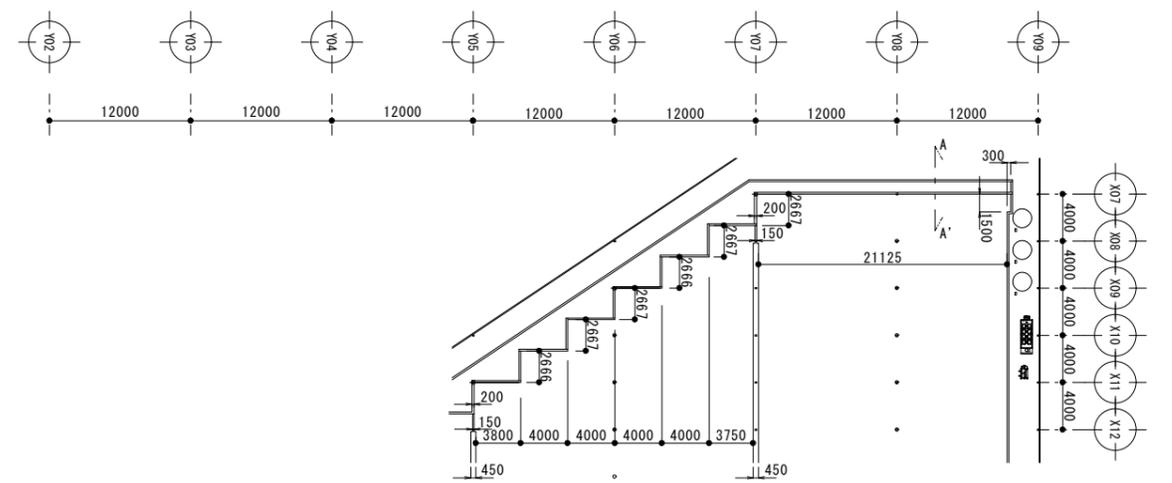


B-B' 断面図 1 : 25

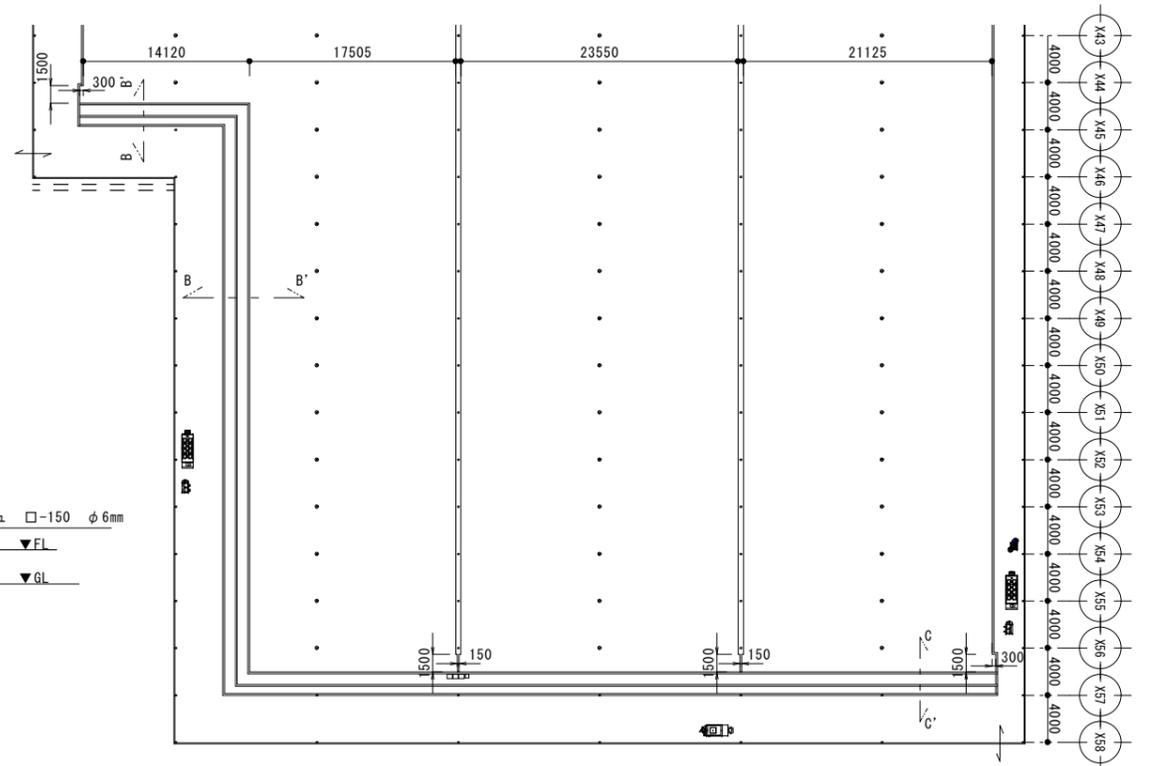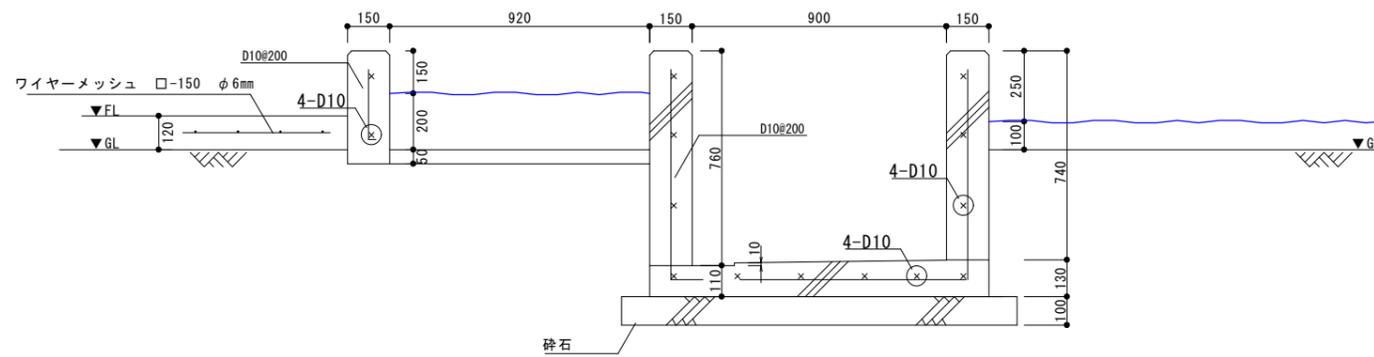

C-C' 断面図 1 : 25

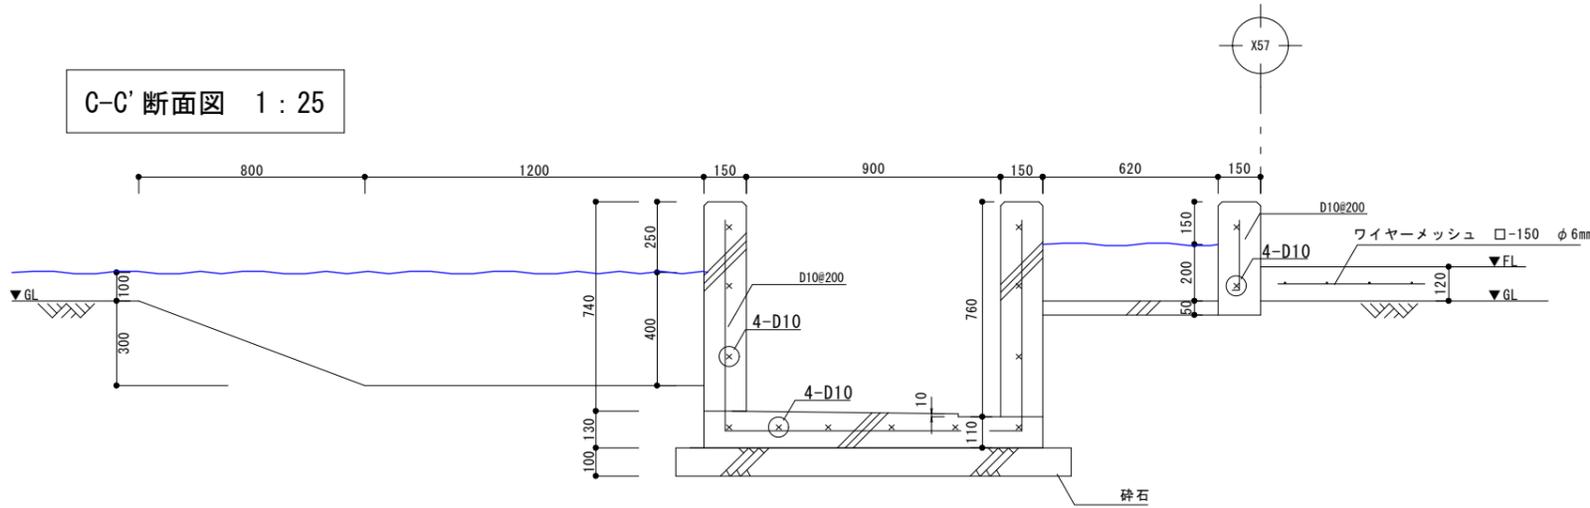

特記	月日	工事名	図名	縮尺 (A3)	担当	整理 No.
		強い農業・担い手づくり総合支援交付金	スペーシングエリア・収穫エリア詳細図	1:600 1:25	作図	図面 No.
	事業主体	株式会社アグテコ	アグテコファーム吉川建設工事		年月	AA-11

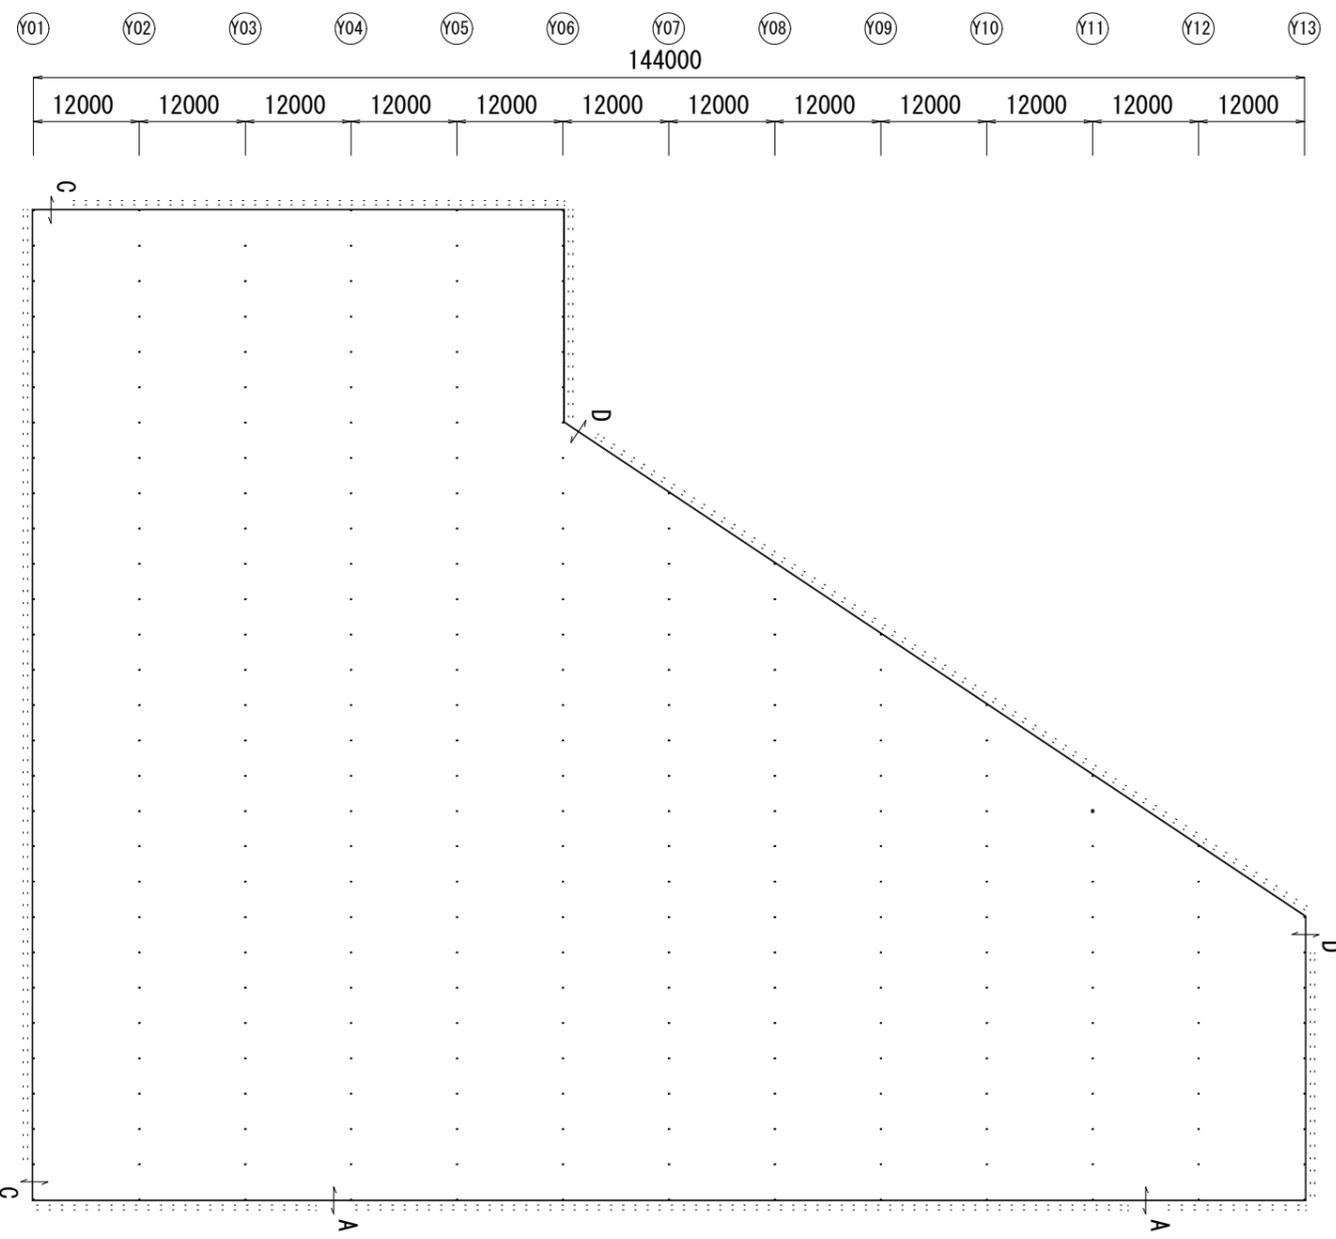


栽培棟B 仕様概要

形式	サンタルーファウス	
規格	間口12m×12連棟×奥行き112m変形	
軒高	基礎高0.2m+柱高5.0m=5.2m	
被覆材		
屋根	エフクリーンGR80 0.1mm	複合タルキ
妻上部	エフクリーンGRナシジ 0.08mm	ヒットハル@500
妻下部	カゲナシ5 0.15mm	オキベット@500
側面上部	エフクリーンGRナシジ 0.08mm	ヒットハル@500
側面下部	カゲナシ5 0.15mm	オキベット@500
天窗	エフクリーンGR80 0.1mm W1000	アルミ型材@800
妻・側腰廻	カラートタン 白 W600	
換気装置		
天窗	自動開閉	ブッシュ&ブル
妻・側巻上	上段	自動開閉装置
	上段	自動開閉装置

出入口戸


A-外側電動シャッター・内側シートシャッター	W4000xH3000	2箇所
B-電動シャッター	W4000xH4000	0箇所
C-外側電動シャッター・内側シートシャッター	W2000xH3000	2箇所
D-手動シャッター	W2000xH2000	2箇所
E-シートシャッター	W2000xH1900	0箇所
F-アルミ吊戸（鍵付）下レール無	W1600xH1900x2	0箇所

特記	月日		工事名	強い農業・担い手づくり総合支援交付金	図名	平面図	縮尺 (A3)	1:800	担当		整理 No.	
	事業主体	株式会社アグテコ		アグテコファーム吉川建設工事				図面 No.		AB-01		
									年月			

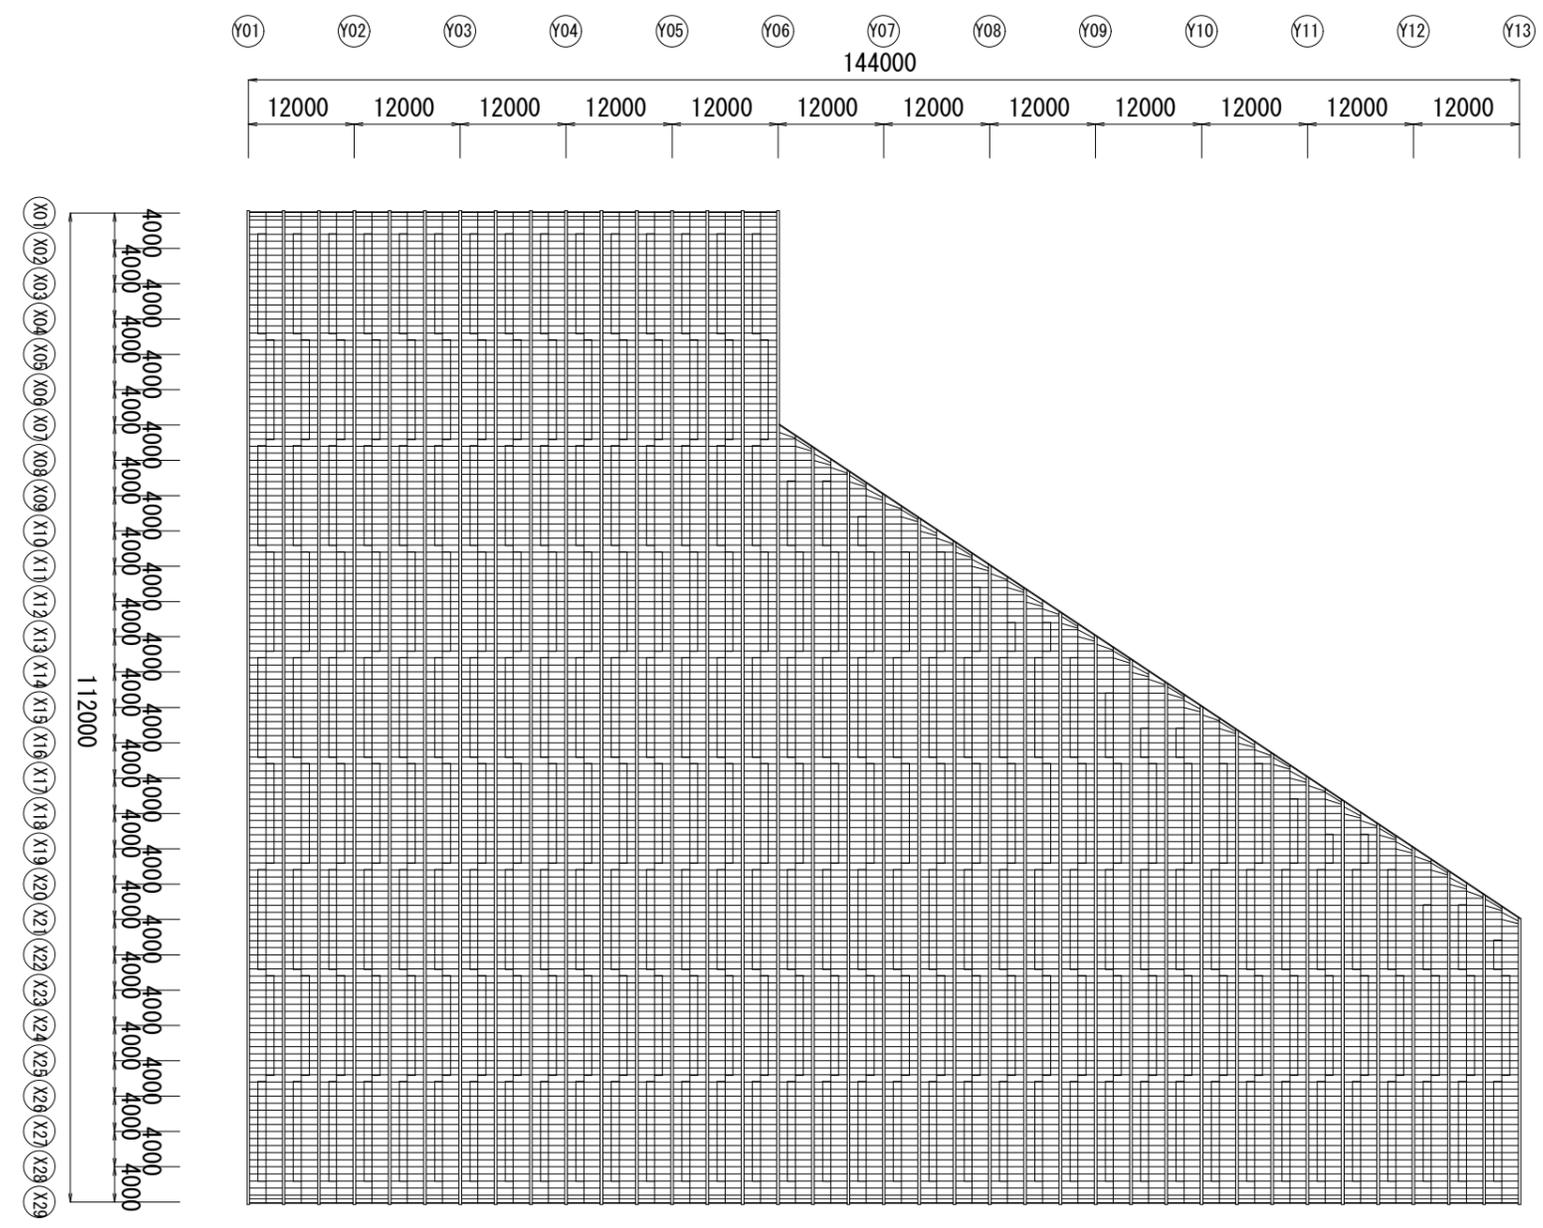


特記	月日		工事名 強い農業・担い手づくり総合支援交付金 アグテコファーム吉川建設工事	図名	縮尺 (A3)	担当	整理 No.
				屋根伏図	1:800	作図	図面 No.
	事業主体	株式会社アグテコ				年月	AB-04


平面図 1:800

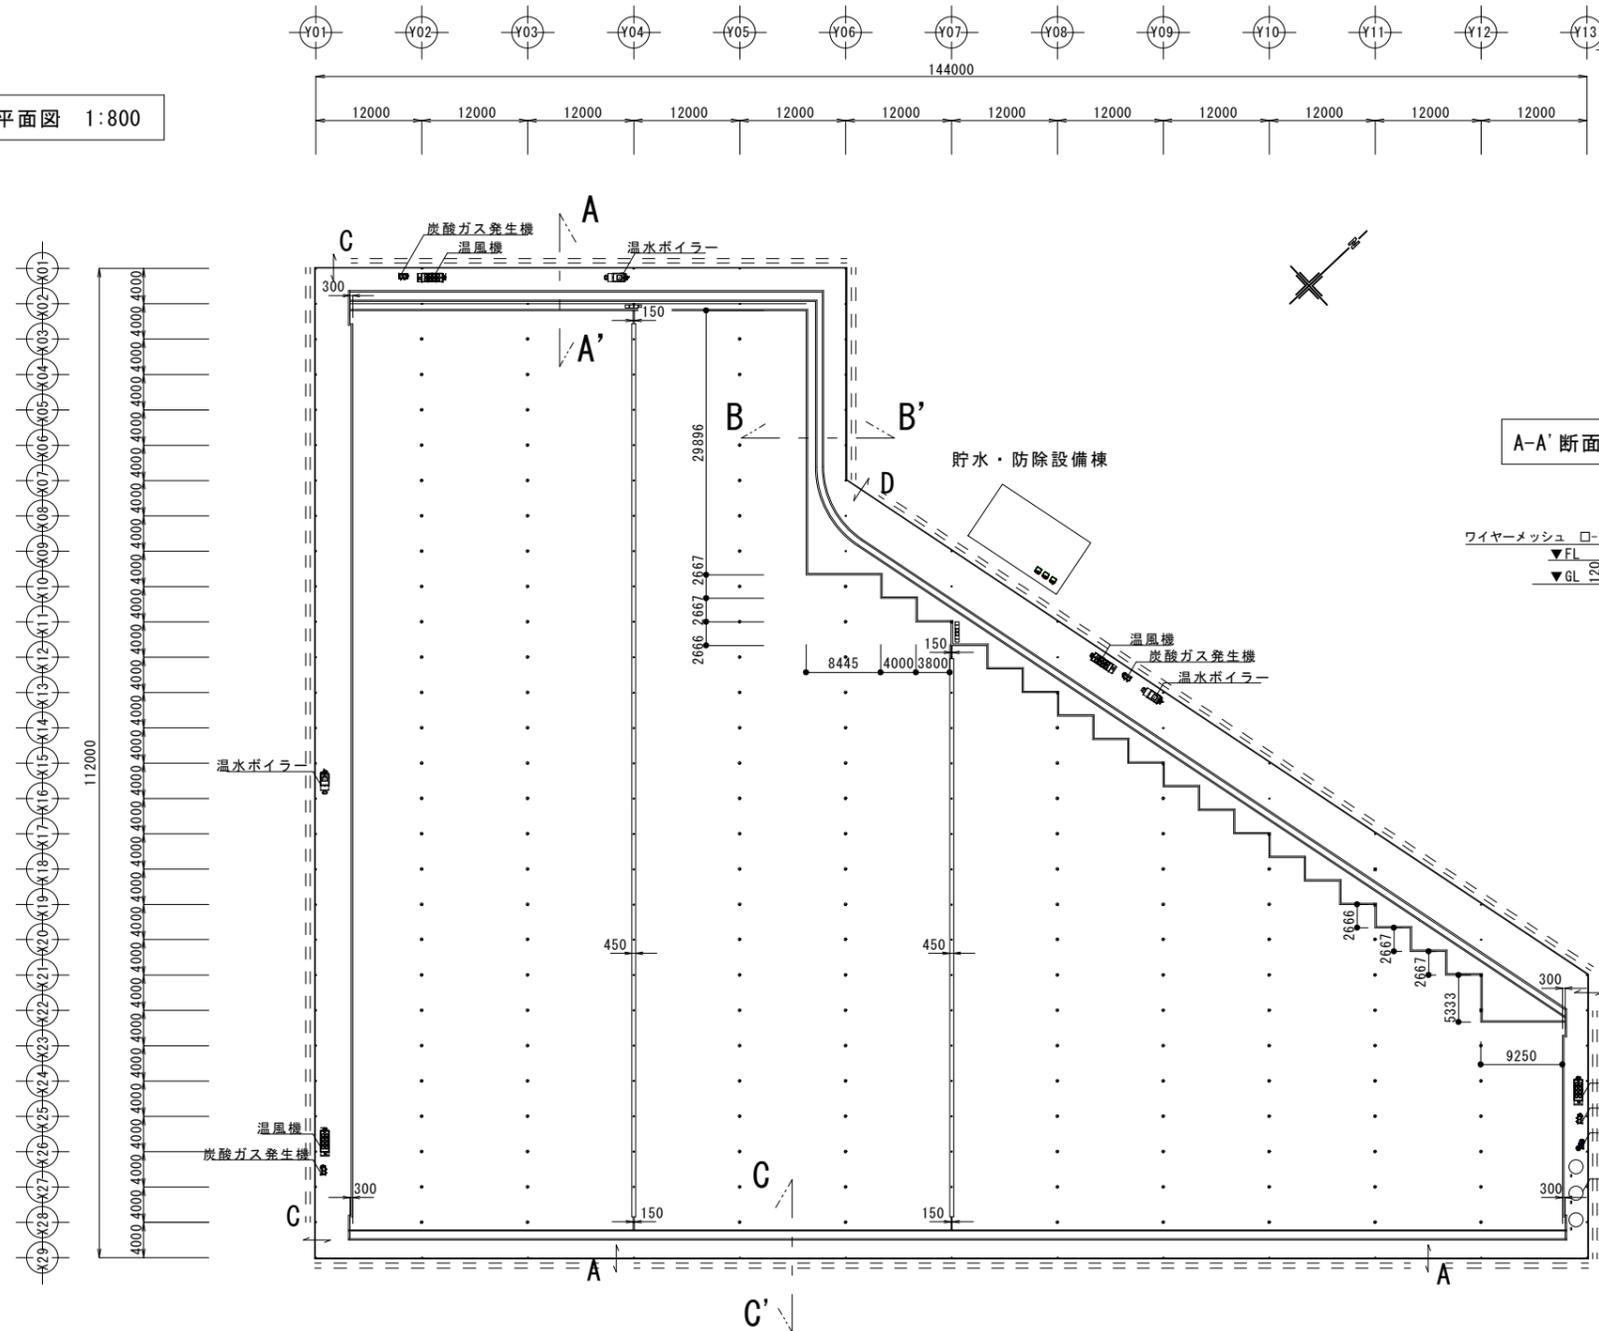


A-A' 断面図 1:35

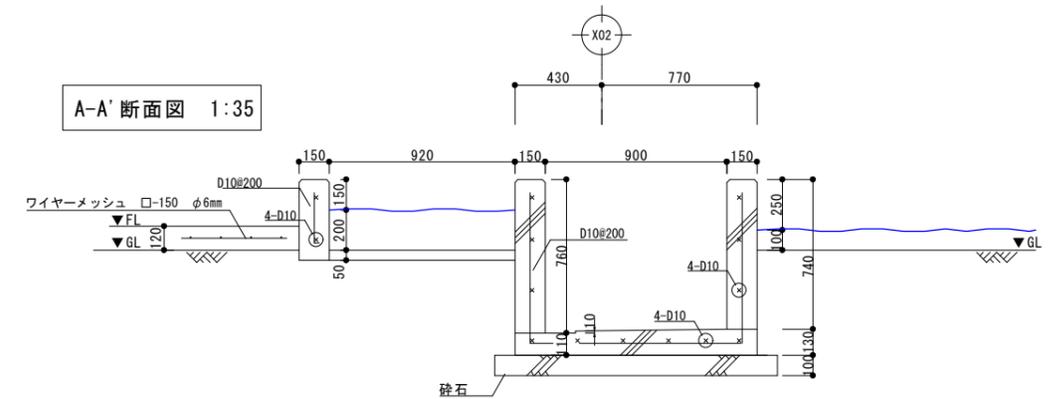

B-B' 断面図 1:35


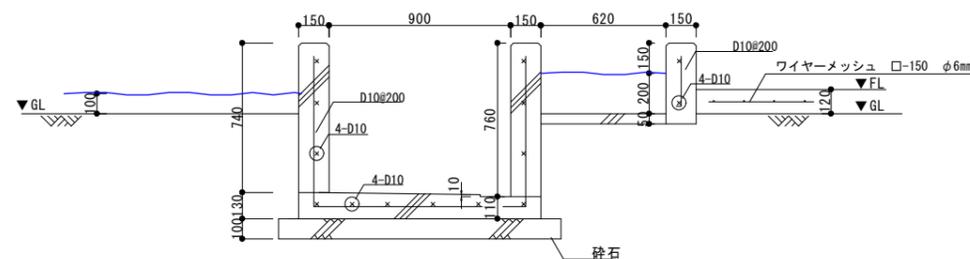


C-C' 断面図 1:35

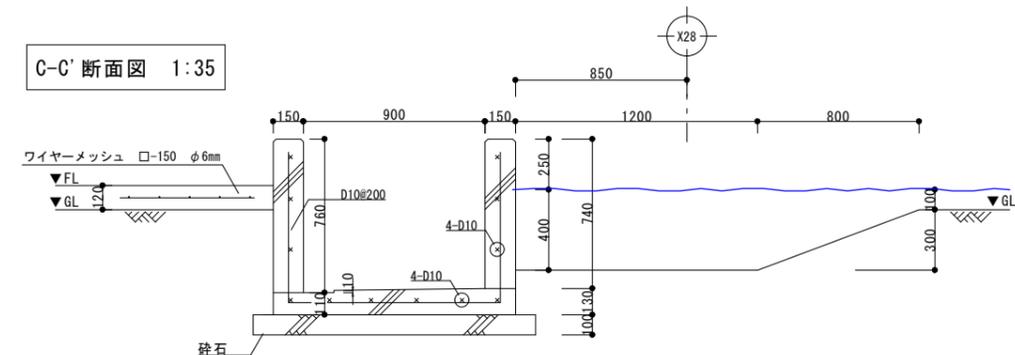

特記	月日		工事名 強い農業・担い手づくり総合支援交付金 アグテコファーム吉川建設工事	図名	縮尺 (A3)	担当 作図 年月	整理 No.
	事業主体	株式会社アグテコ		スペースングエリア・収穫エリア詳細図	1:800 1:35		図面 No.
							AB-10

配置図

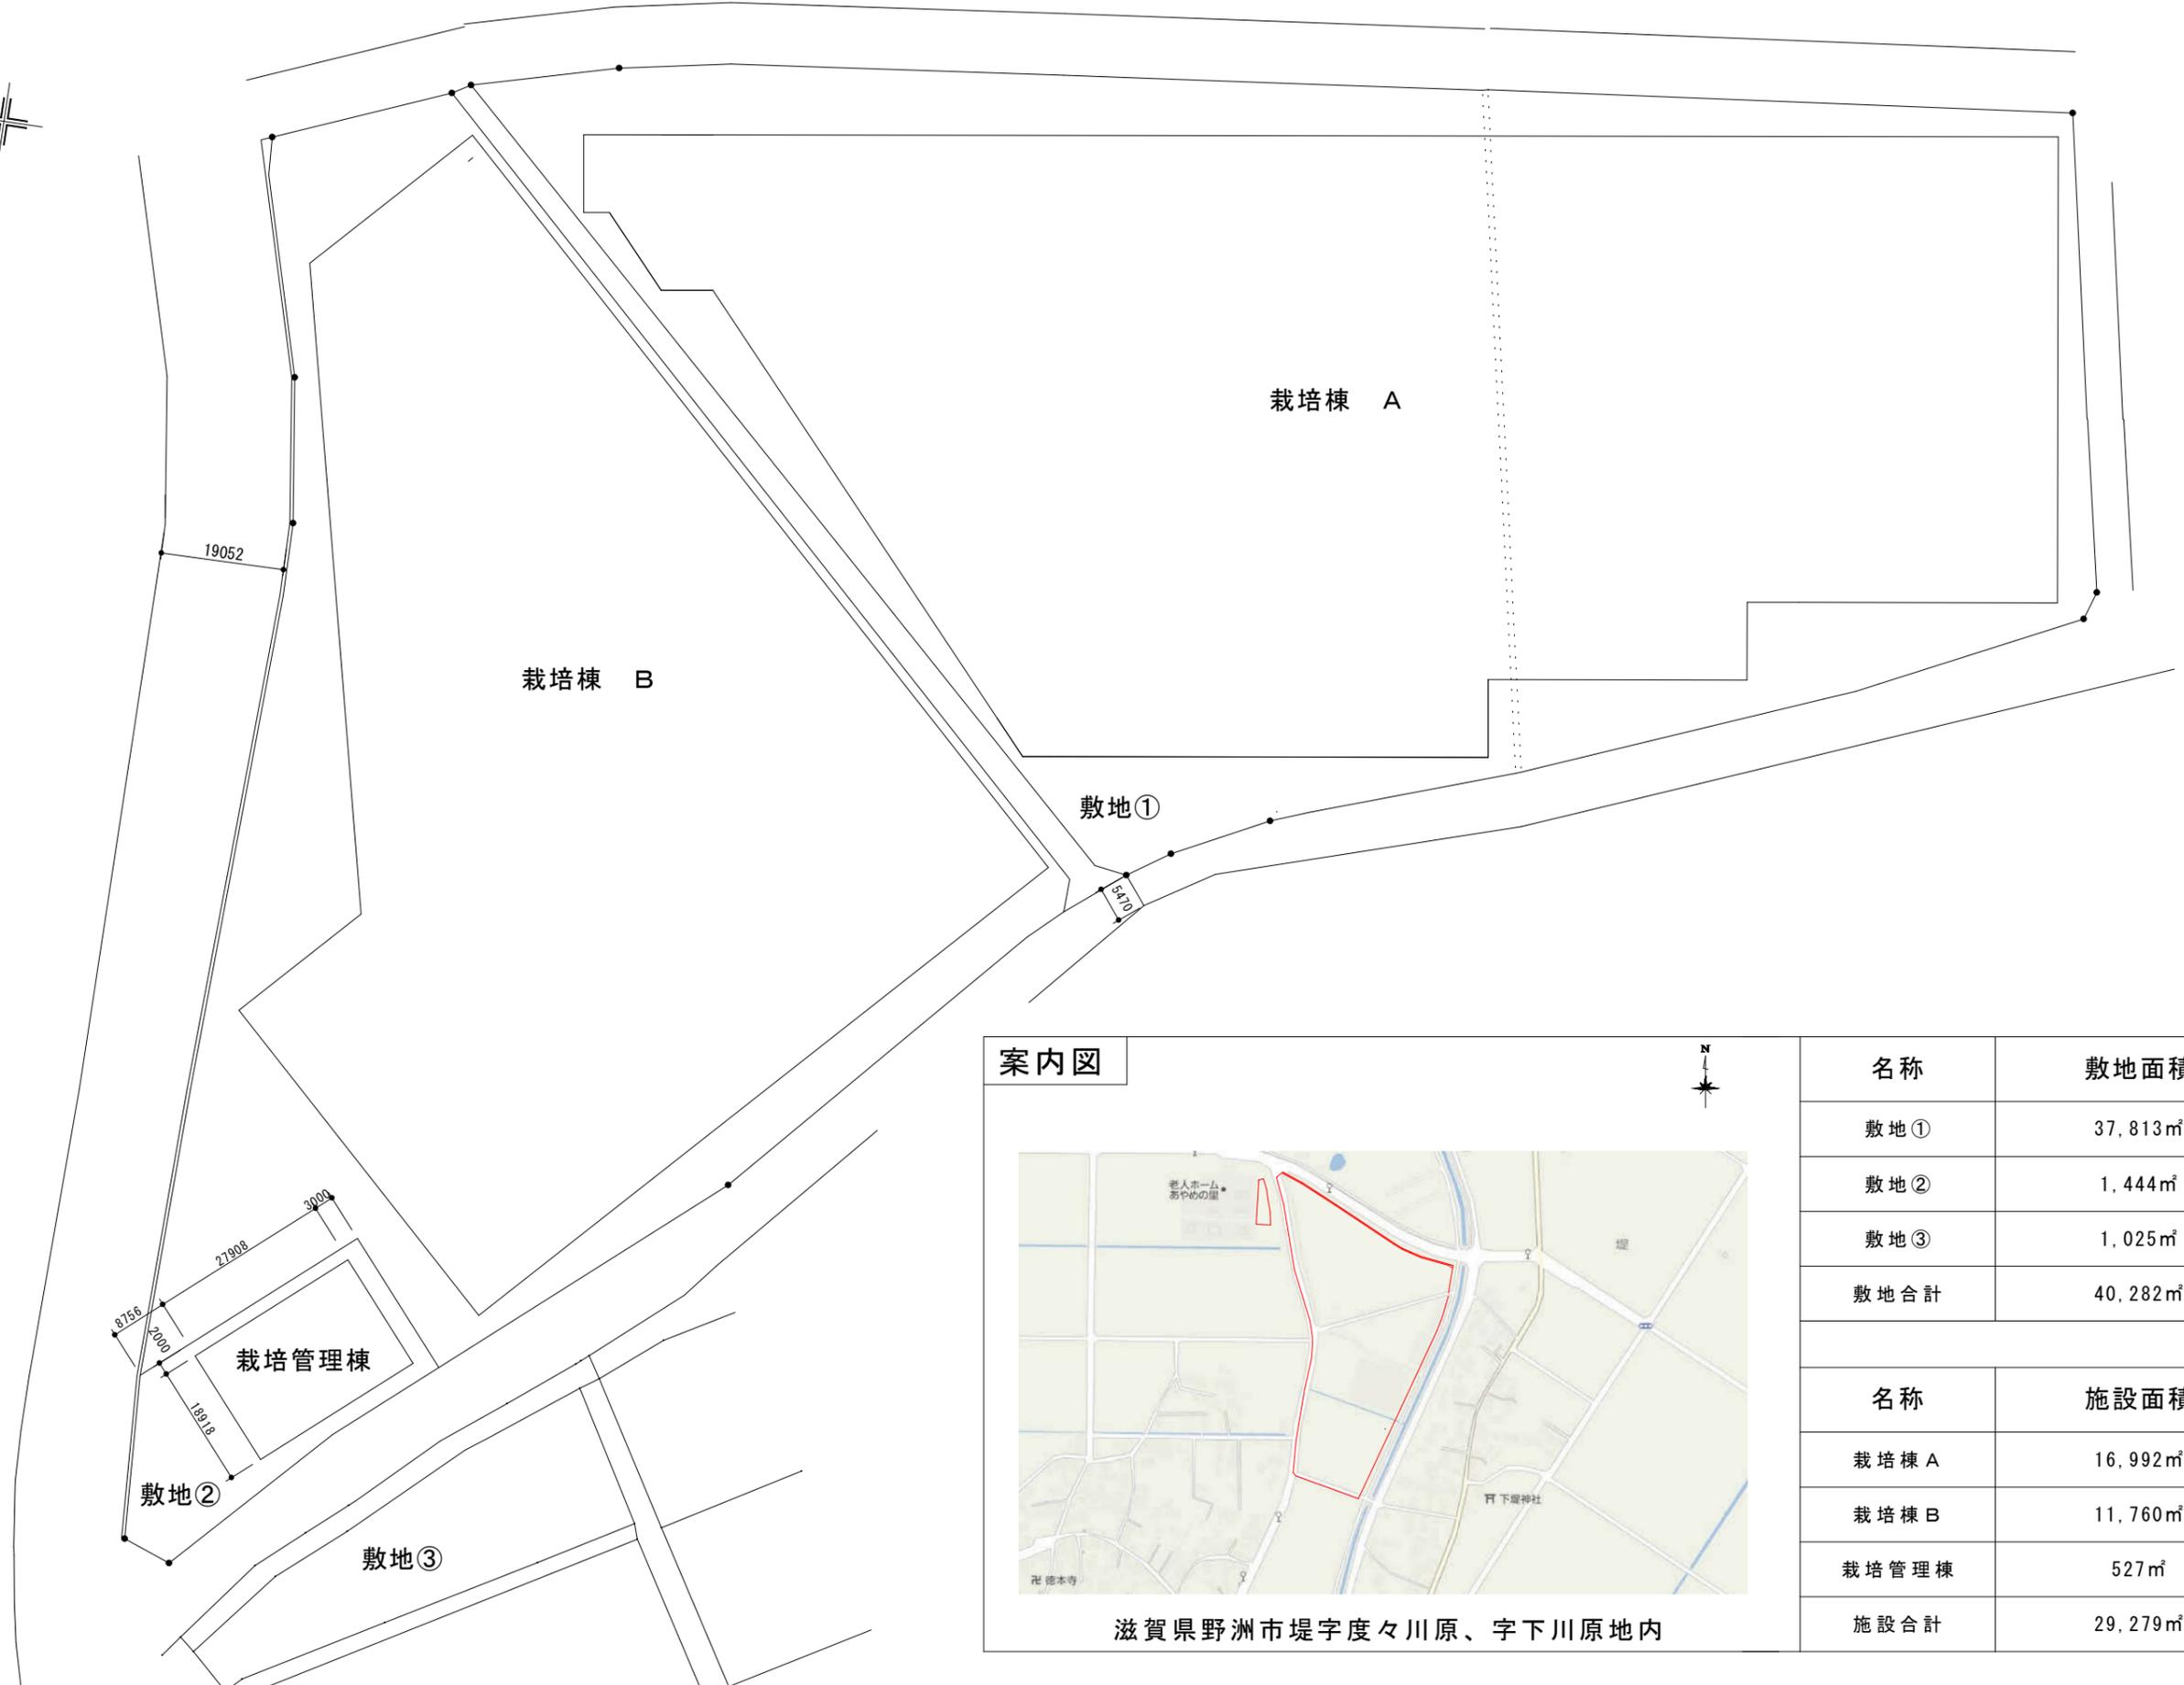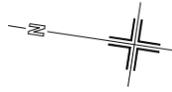

案内図




滋賀県野洲市堤字度々川原、字下川原地内



名称	敷地面積
敷地①	37,813㎡
敷地②	1,444㎡
敷地③	1,025㎡
敷地合計	40,282㎡
名称	施設面積
栽培棟 A	16,992㎡
栽培棟 B	11,760㎡
栽培管理棟	527㎡
施設合計	29,279㎡

特記	月日		工事名 強い農業担い手づくり総合支援交付金 高度環境制御栽培施設建設工事	図名	縮尺 (A3)	担当 作図 年月	整理 No.
	事業主体	株式会社アグテコ		配置図・案内図	1:1000		図面 No.
							AC-01

部材リスト		
主柱	□150x100x4.5	ドブ
合掌	複合タルキ	
妻柱	□100x100x3.2	ドブ
妻合掌	□60x30x2.3	ドブ
ラチス梁	□100x50x2.3、φ16	ドブ
継梁	C75x45x15x2.3	WLG
桁胴縁	C75x45x15x1.6	WLG
妻胴縁	C75x45x15x1.6	WLG
誘引棚	φ13	ドブ
壁ブレース	M16	ドブ
屋根ブレース	φ8.2	ドブ
水平ブレース	φ13	ドブ
谷・桁樋	アルミ型材	



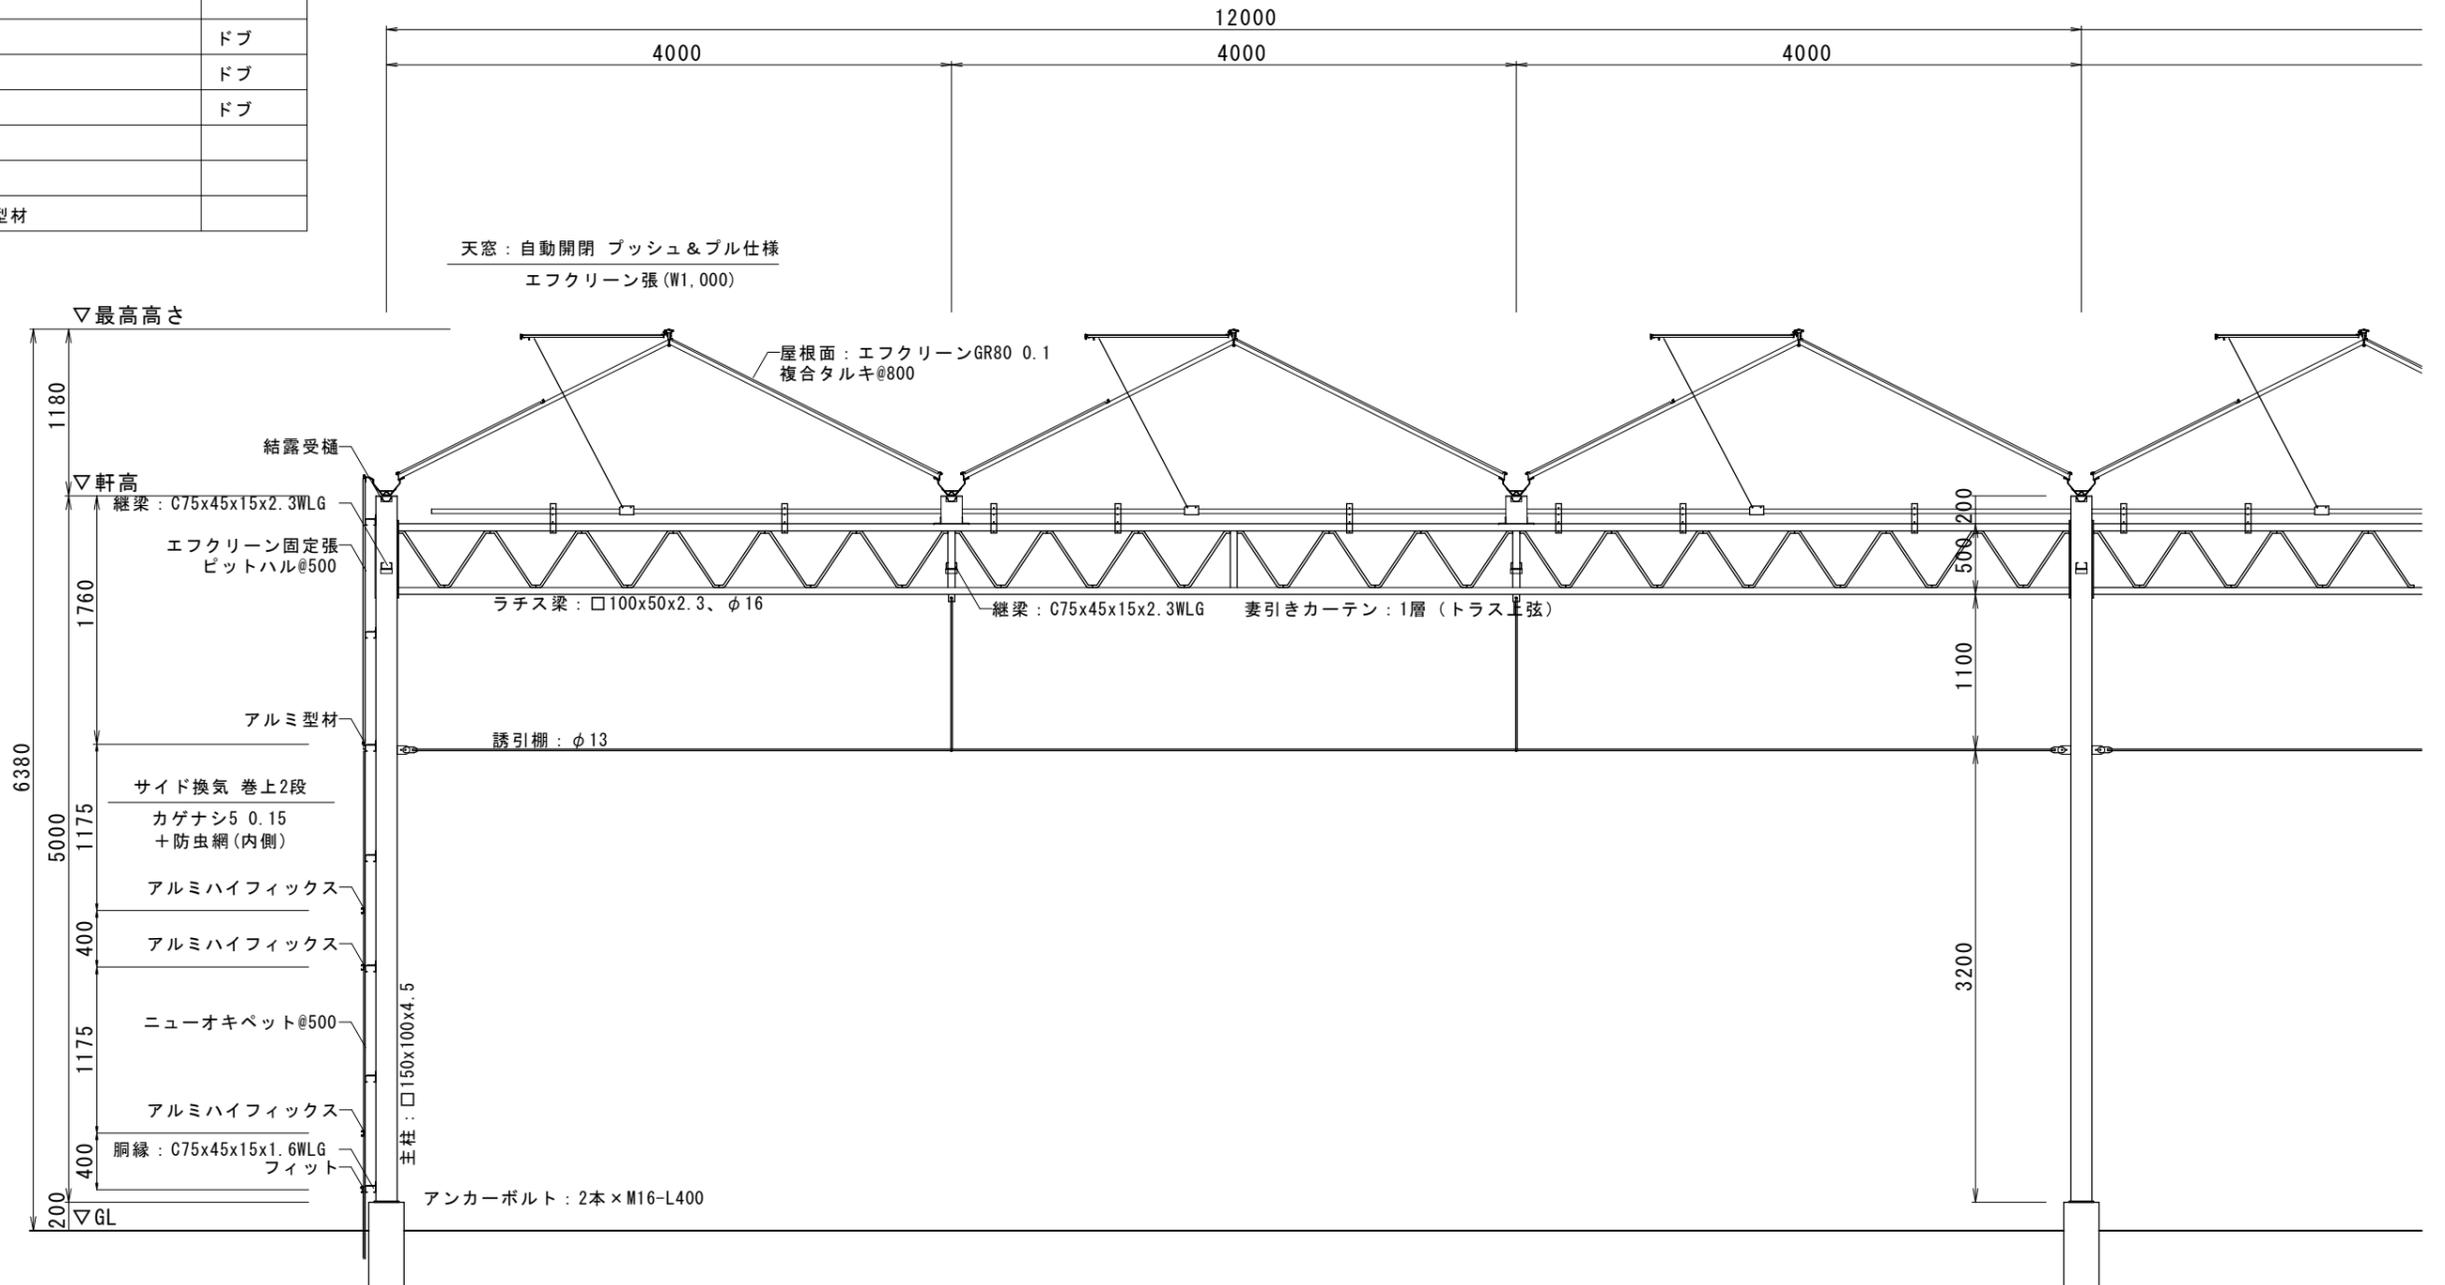


特記	月日	工事名	図名	縮尺 (A3)	担当	整理 No.
		強い農業・担い手づくり総合支援交付金 アグテコファーム吉川建設工事	矩形図	1/50	作図	図面 No. AC-02
		株式会社アグテコ			年月	

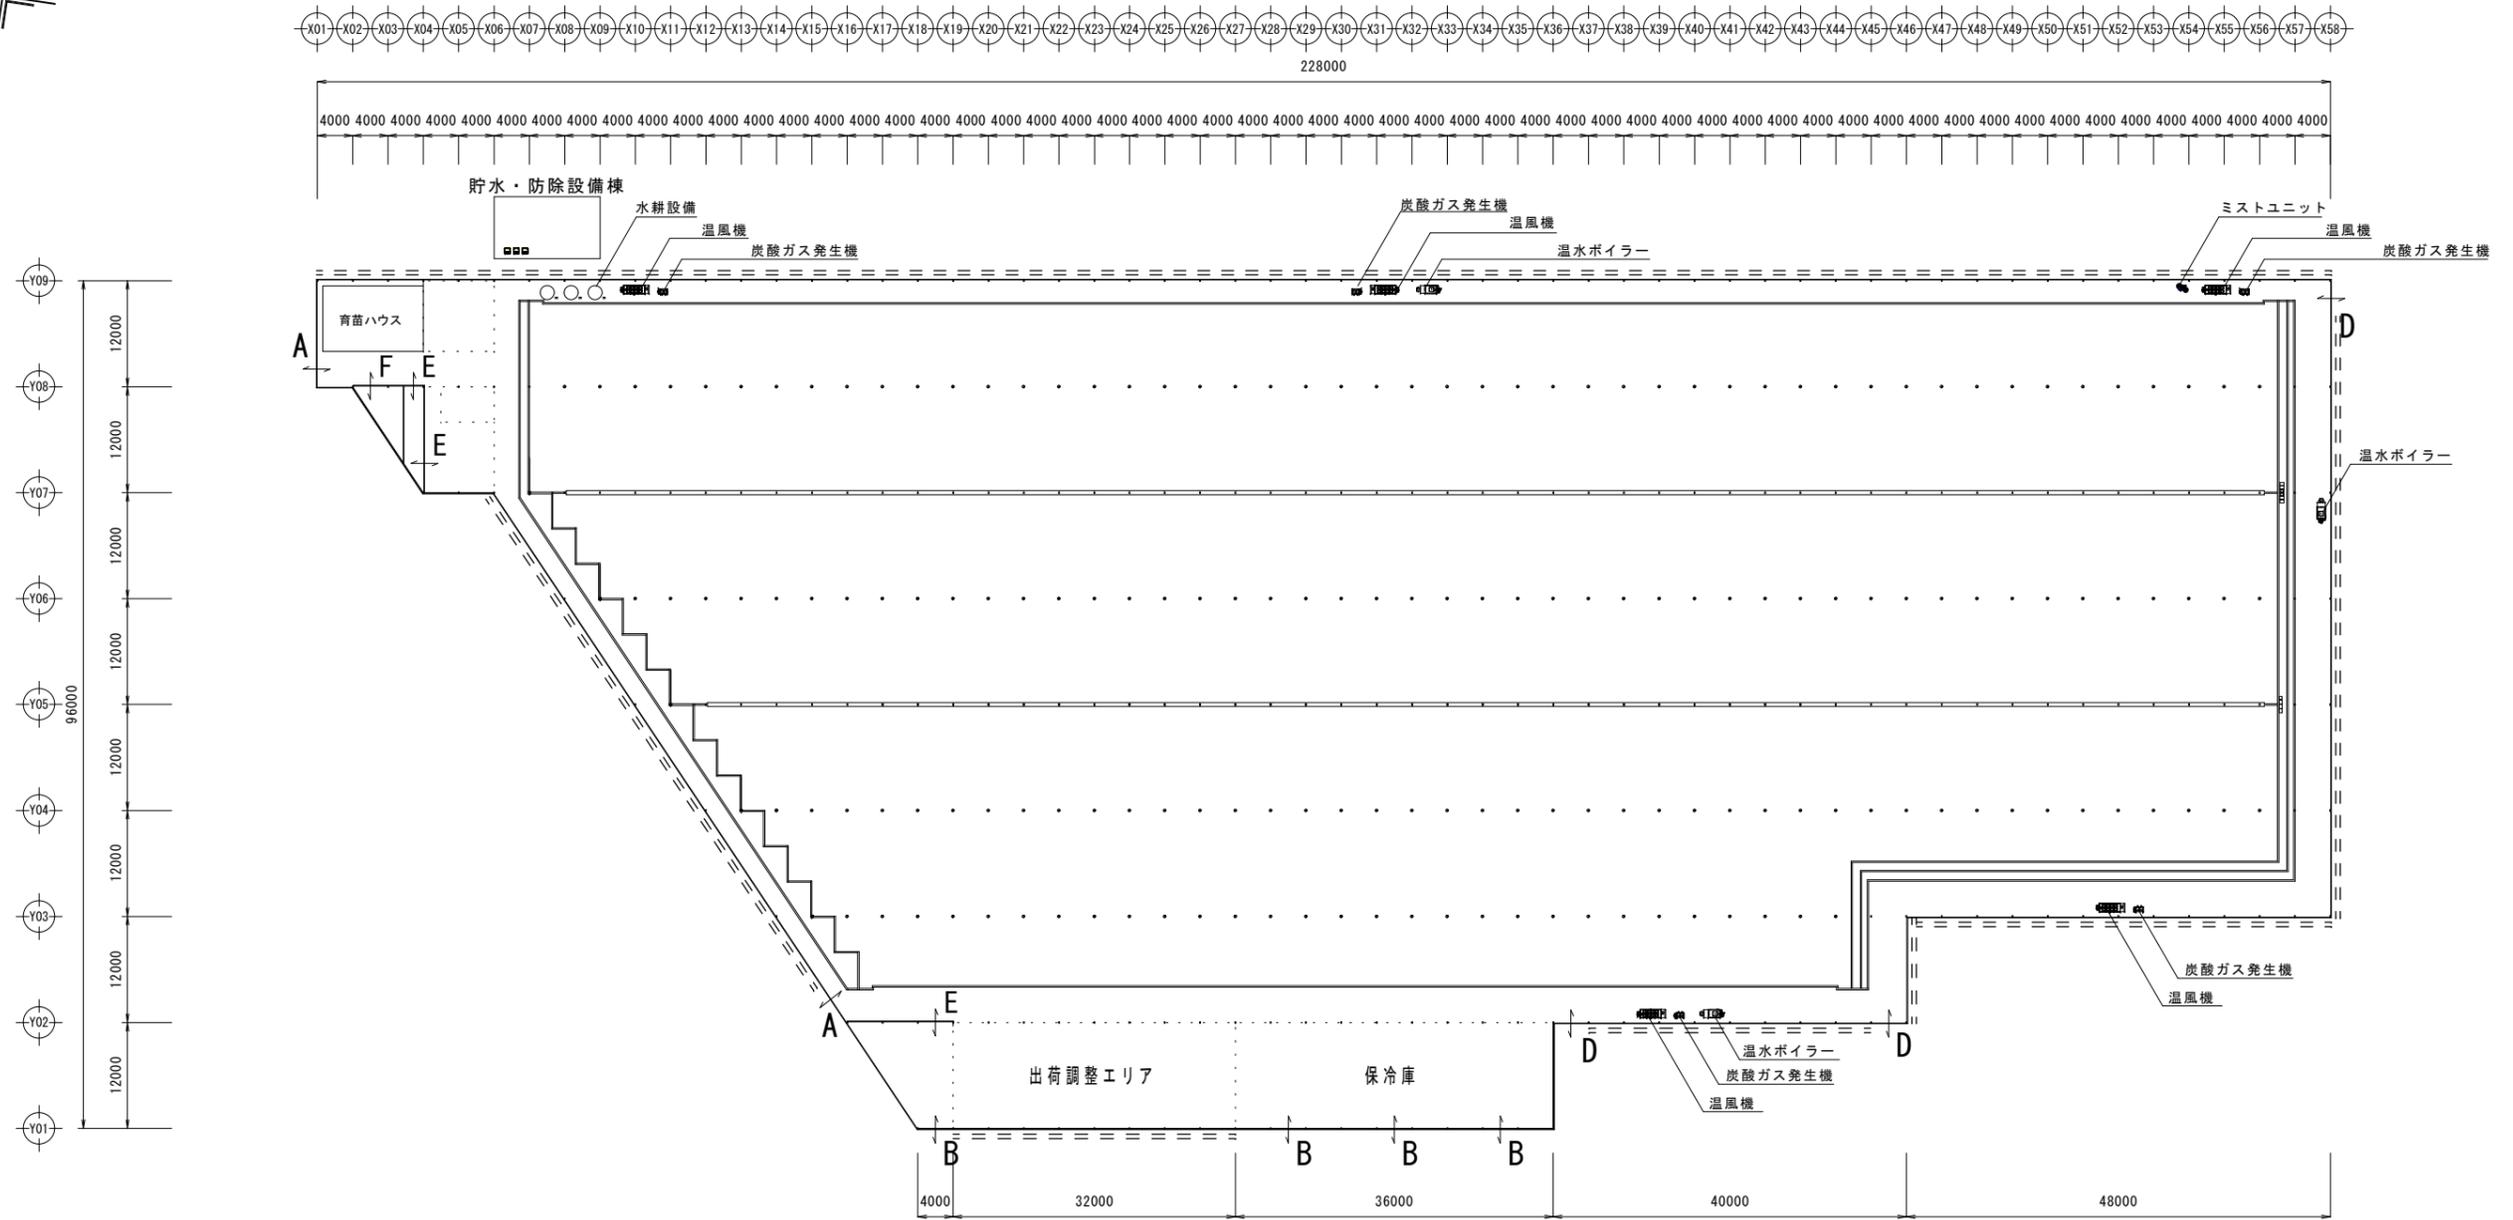
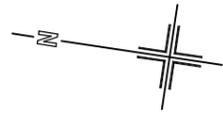


特記	月日		工事名 強い農業・担い手づくり総合支援交付金 アグテコファーム吉川建設工事	図名	縮尺 (A3)	担当	整理 No.	
				機器設備平面図	1:800		作図	図面 No.
	事業主体	株式会社アグテコ					年月	MA-01


平面図 1:1000

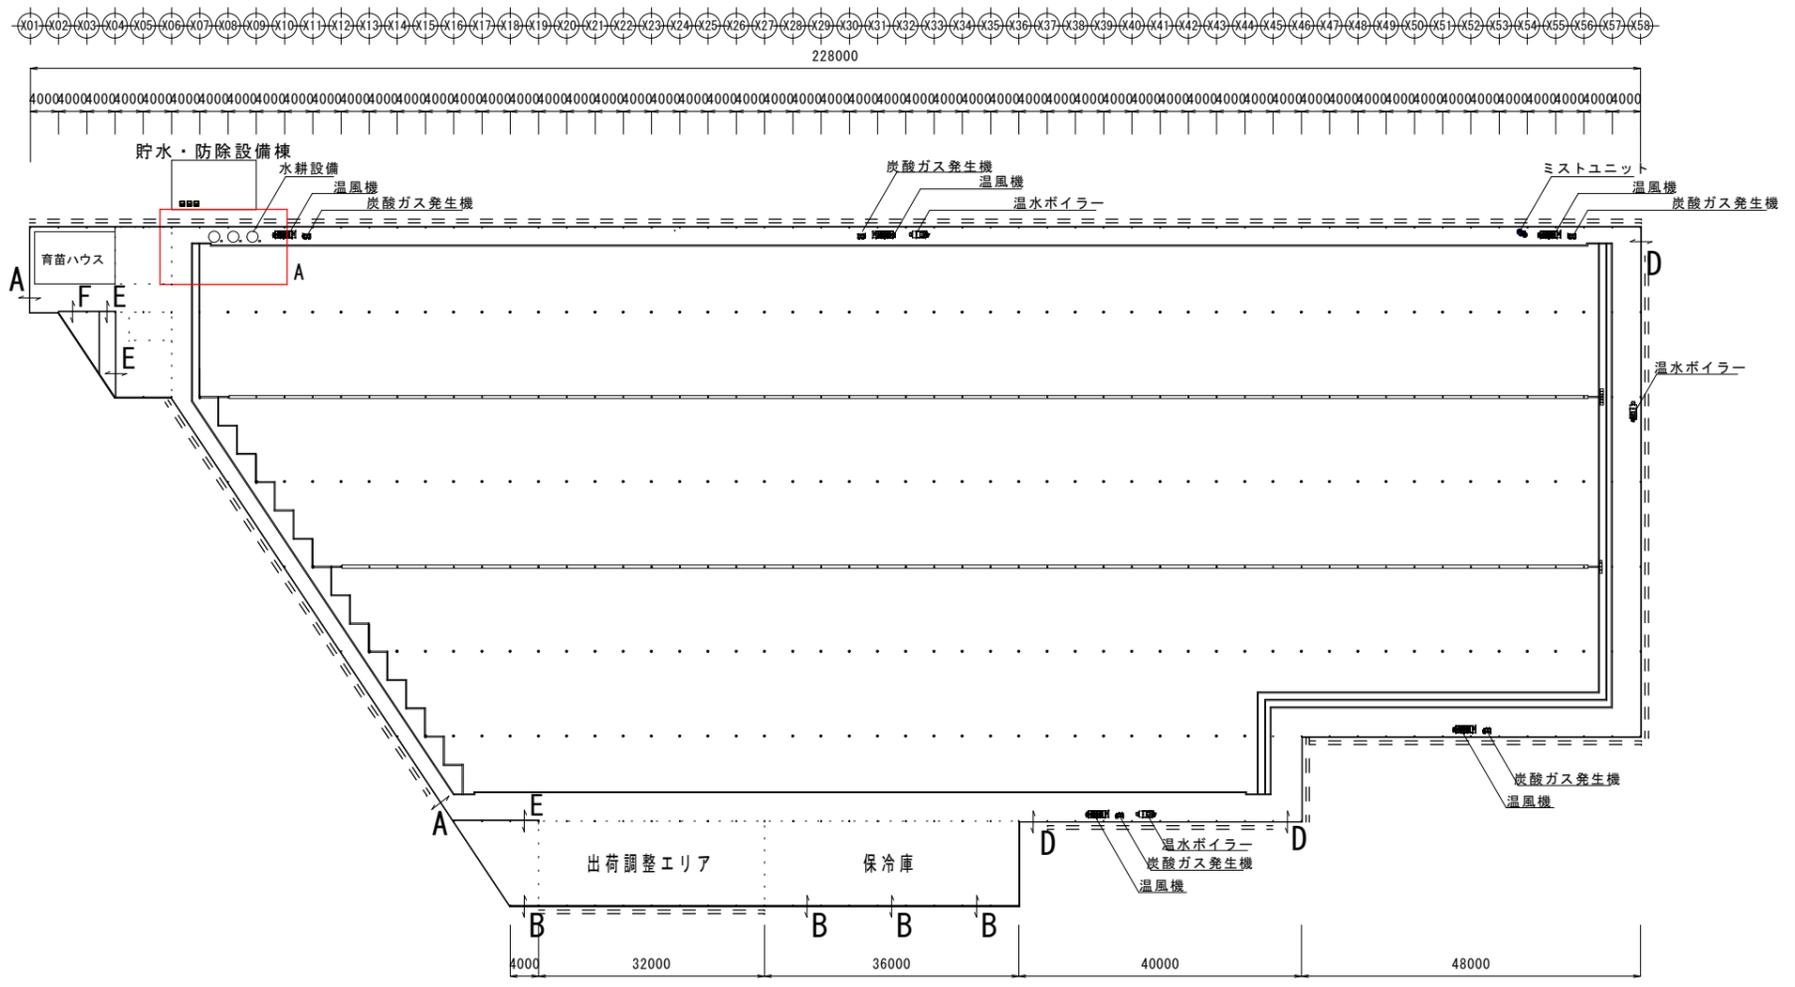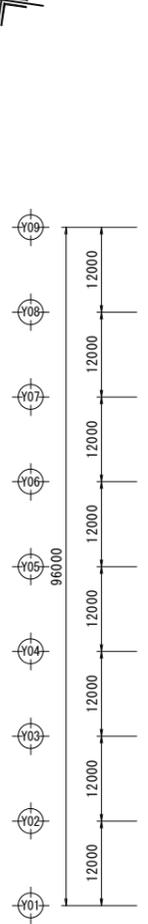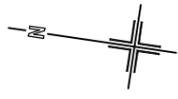

A部拡大図 1:100

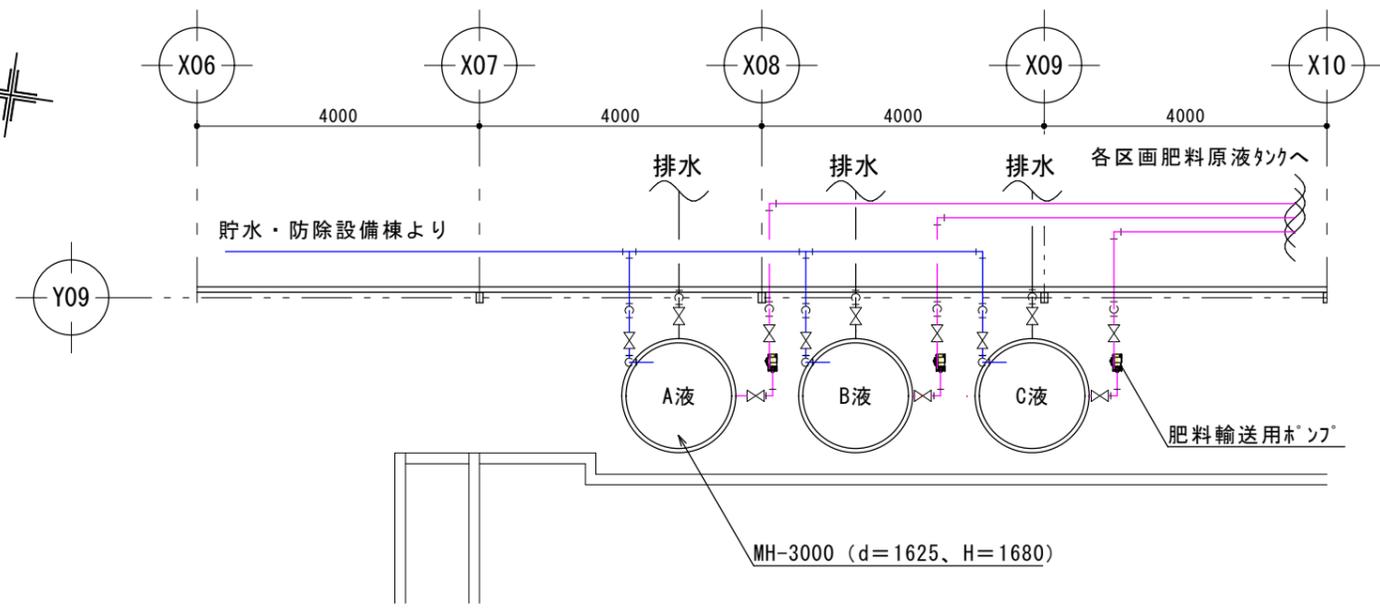
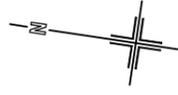


特記	月日		工事名 強い農業・担い手づくり総合支援交付金 アグテコファーム吉川建設工事	図名	縮尺 (A3)	担当	整理 No.	
	事業主体	株式会社アグテコ		水耕設備エリア詳細図	1:1000 1:100		作図	図面 No. MA-02
							年月	

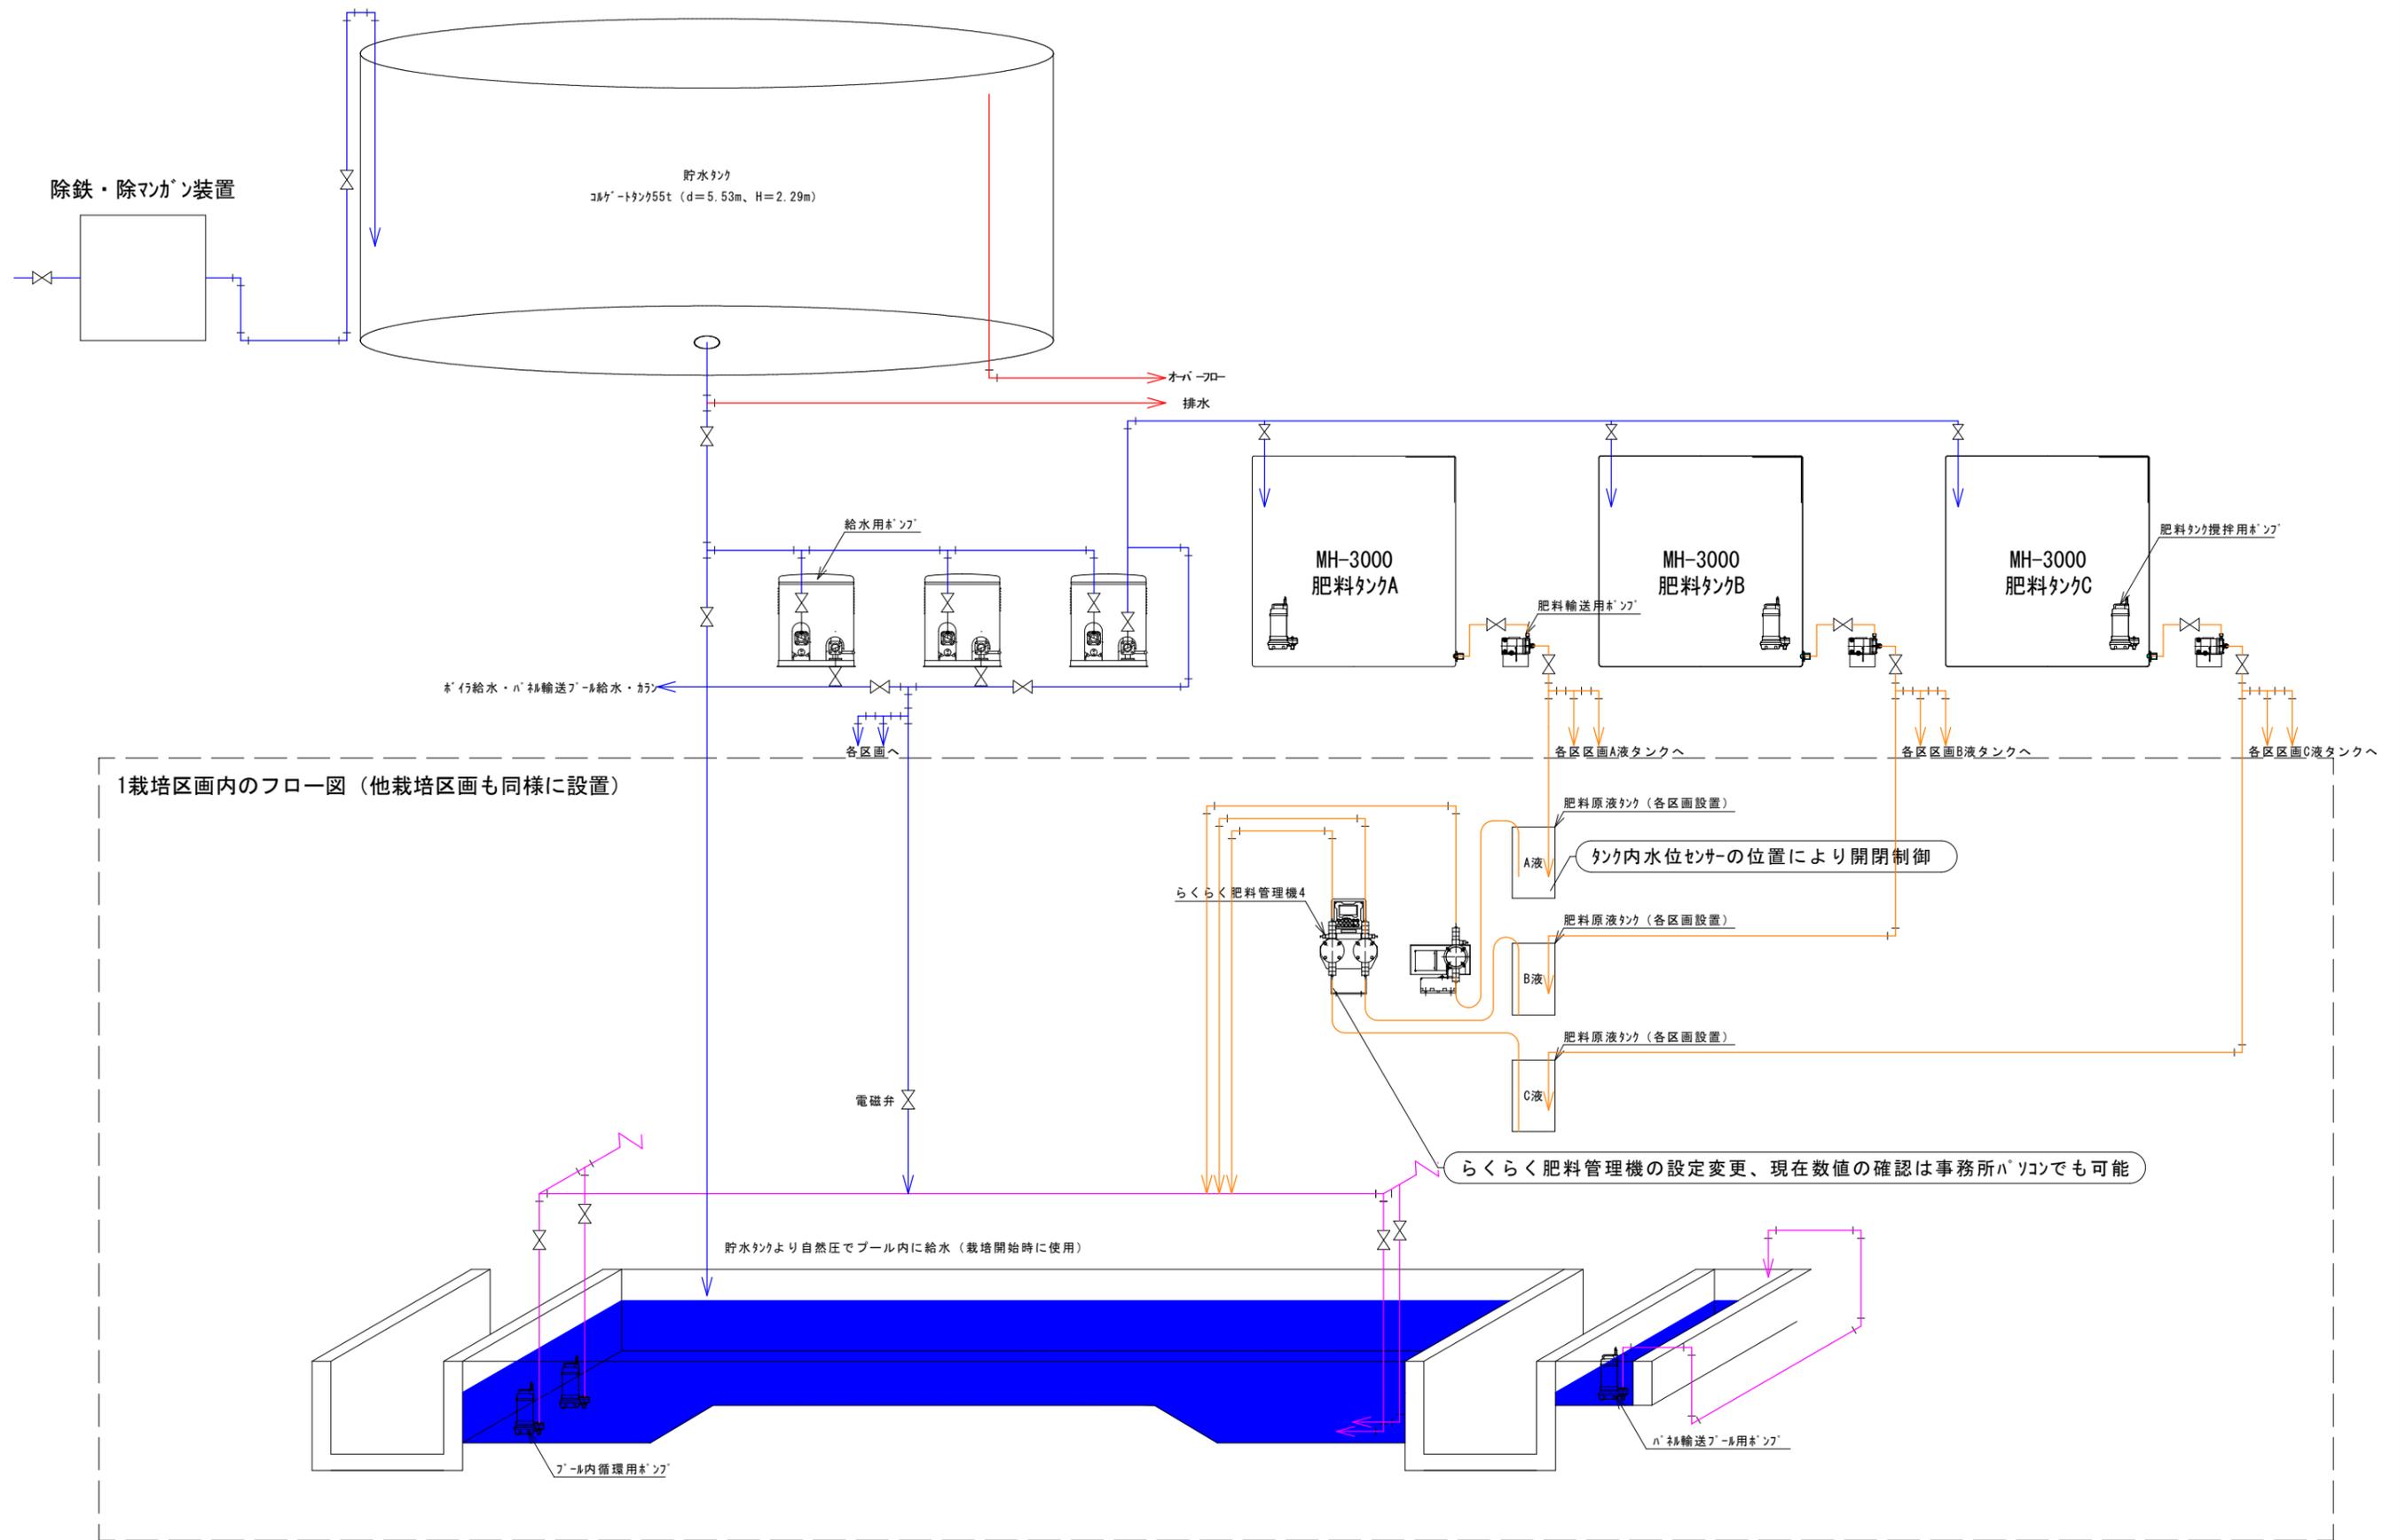


特記	月日	工事名	図名	縮尺 (A3)	担当	整理 No.
		強い農業・担い手づくり総合支援交付金	灌水設備70-図	1:50	作図	図面 No.
	事業主体	株式会社アグテコ	アグテコファーム吉川建設工事		年月	MA-05

平面図 1:500

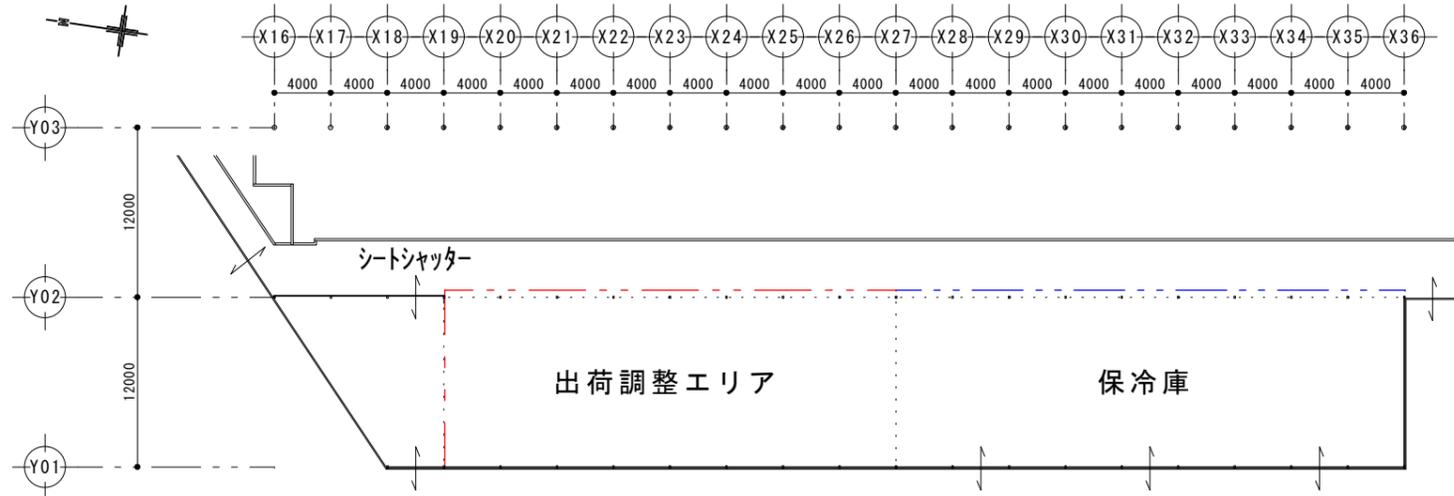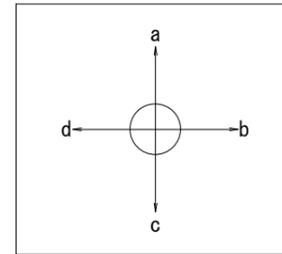


d展開 1:250

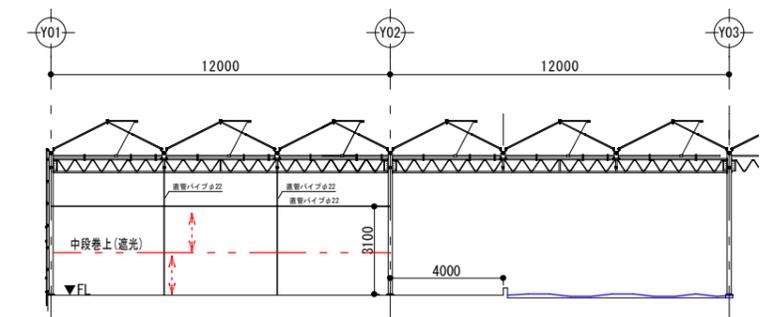

X19通り



c展開 1:250

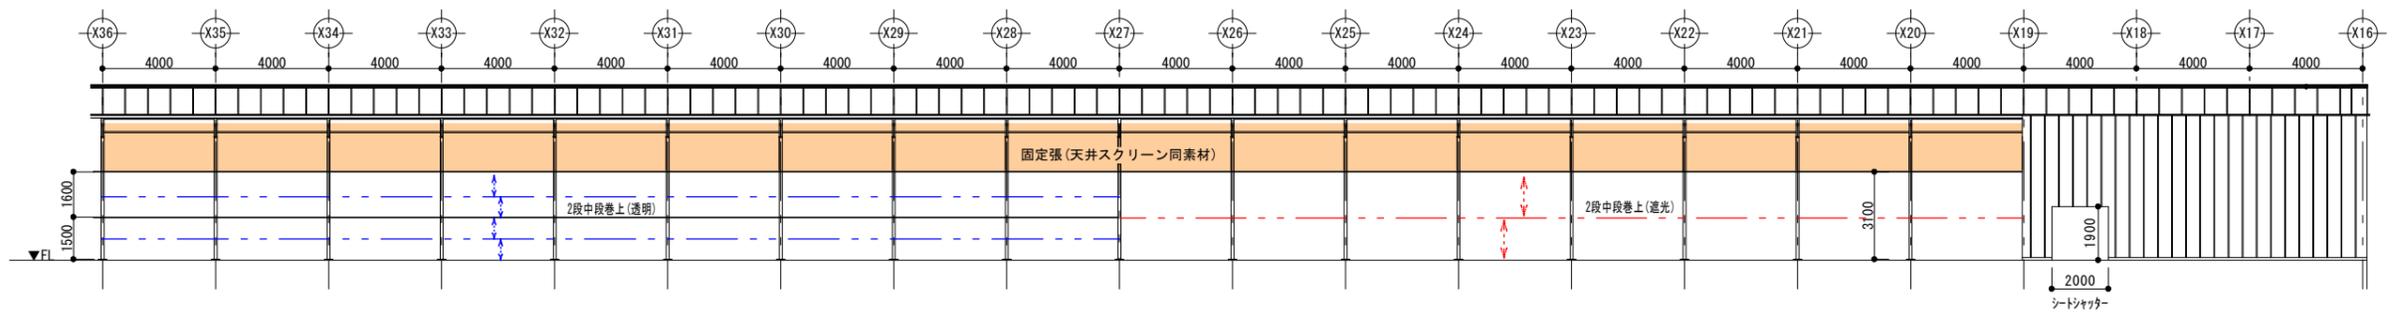


Y02通り

特記	月日		工事名 強い農業・担い手づくり総合支援交付金 アグテコファーム吉川建設工事	図名	縮尺 (A3)	担当 作図 年月	整理 No.
	事業主体	株式会社アグテコ		出荷調整・倉庫エリア詳細図	1:500 1:250		図面 No.
							MA-12


平面図 1:200

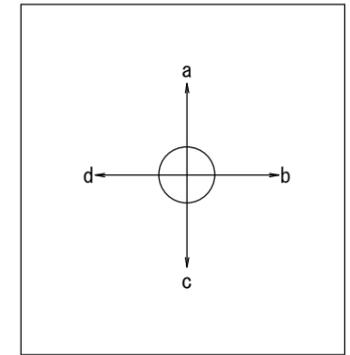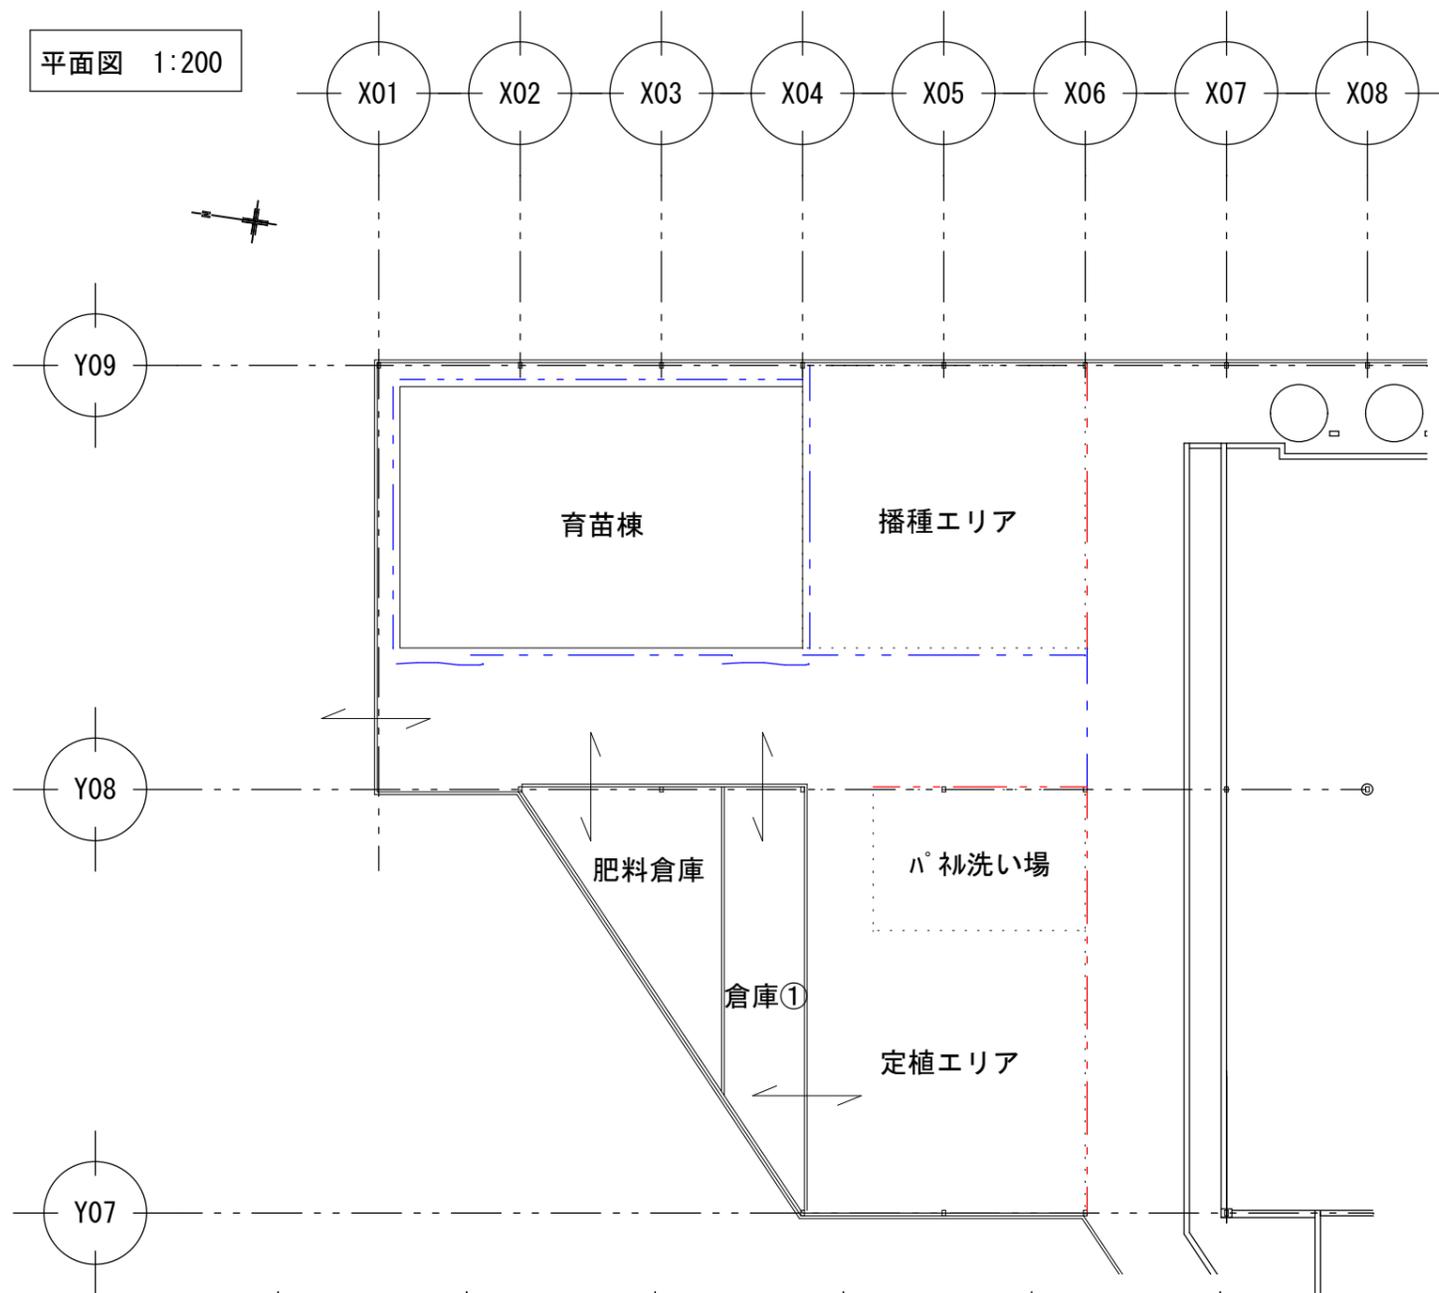


d展開 1:150

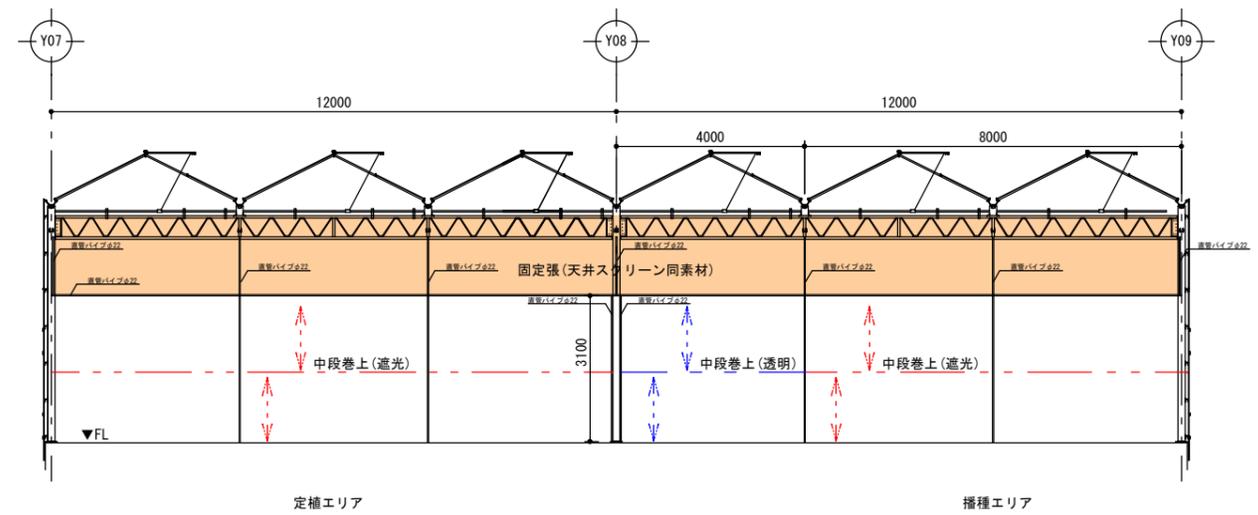



c展開 1:150

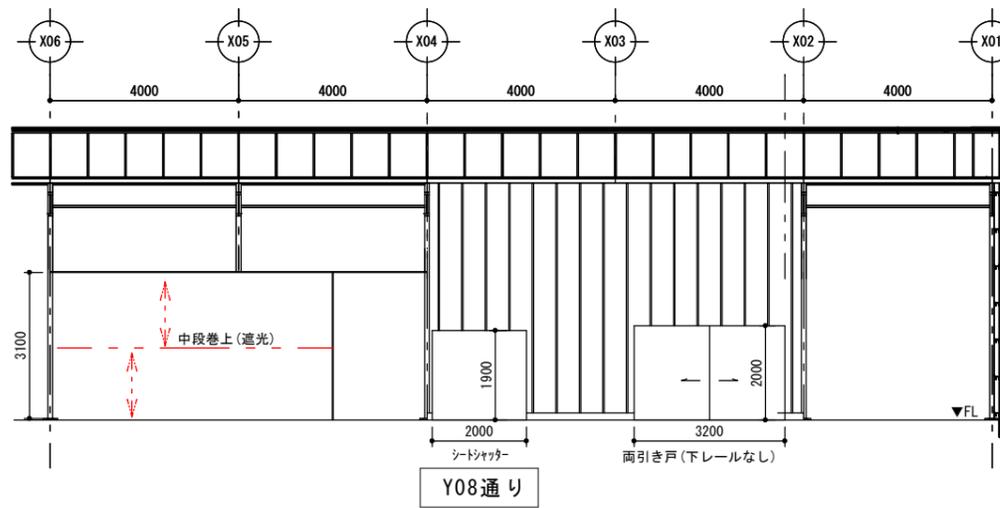

a展開 1:150

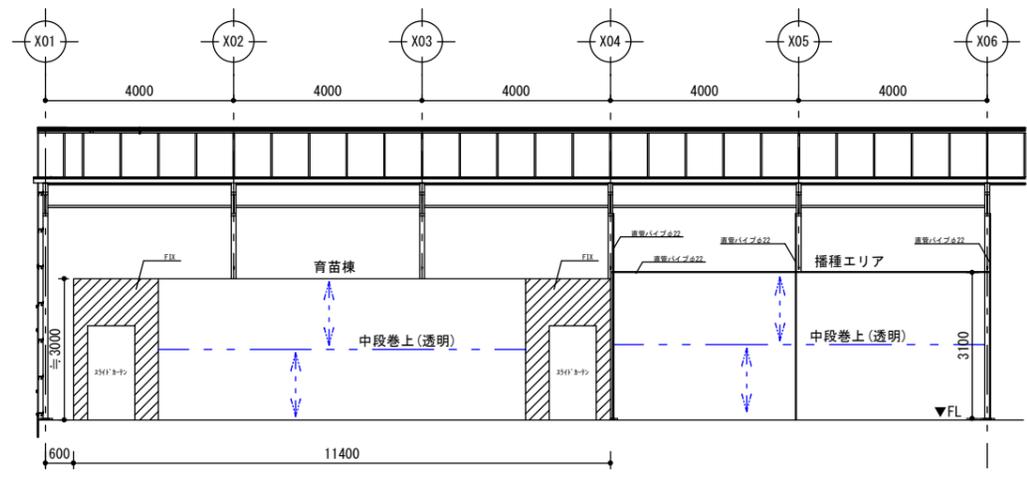


特記	月日		工事名 強い農業・担い手づくり総合支援交付金 アグテコファーム吉川建設工事	図名	縮尺 (A3)	担当 作図 年月	整理 No.
	事業主体	株式会社アグテコ		育苗棟周辺エリア詳細図	1:200 1:150		図面 No.
							MA-13

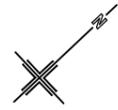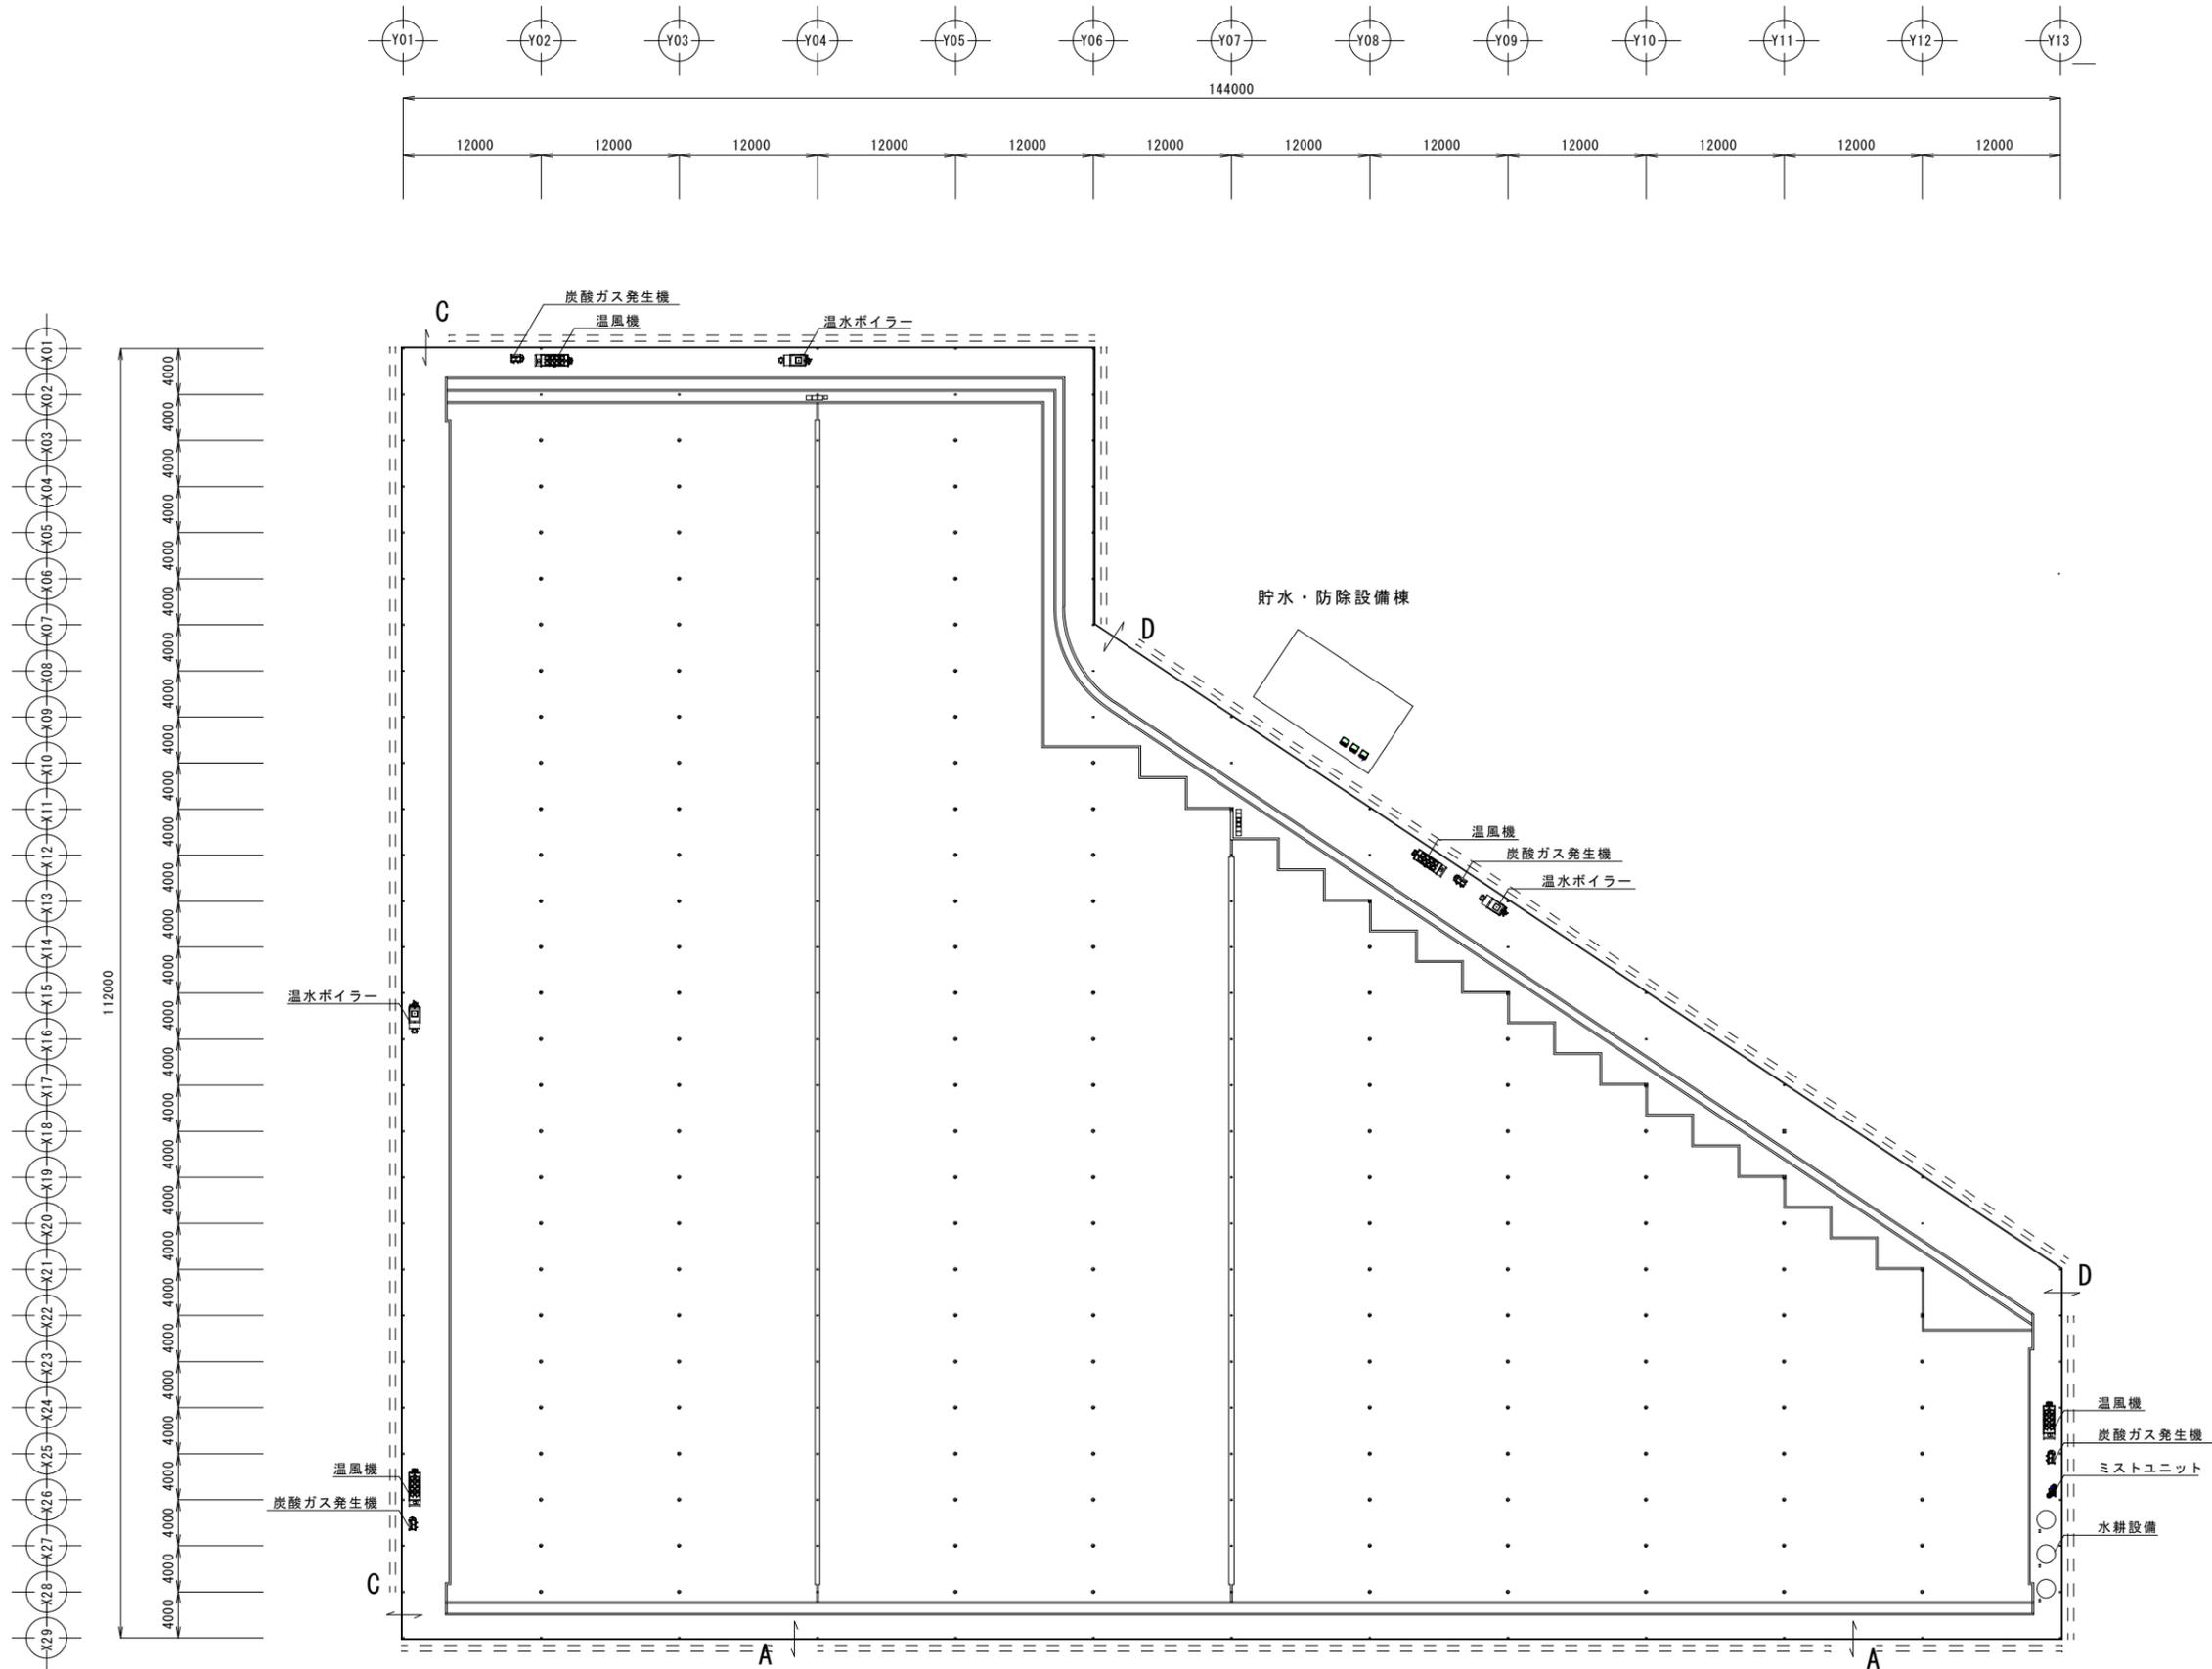


特記	月日		工事名 強い農業・担い手づくり総合支援交付金 アグテコファーム吉川建設工事	図名	縮尺 (A3)	担当	整理 No.
				機器設備平面図	1:600	作図	図面 No.
	事業主体	株式会社アグテコ				年月	MB-01


平面図 1:800

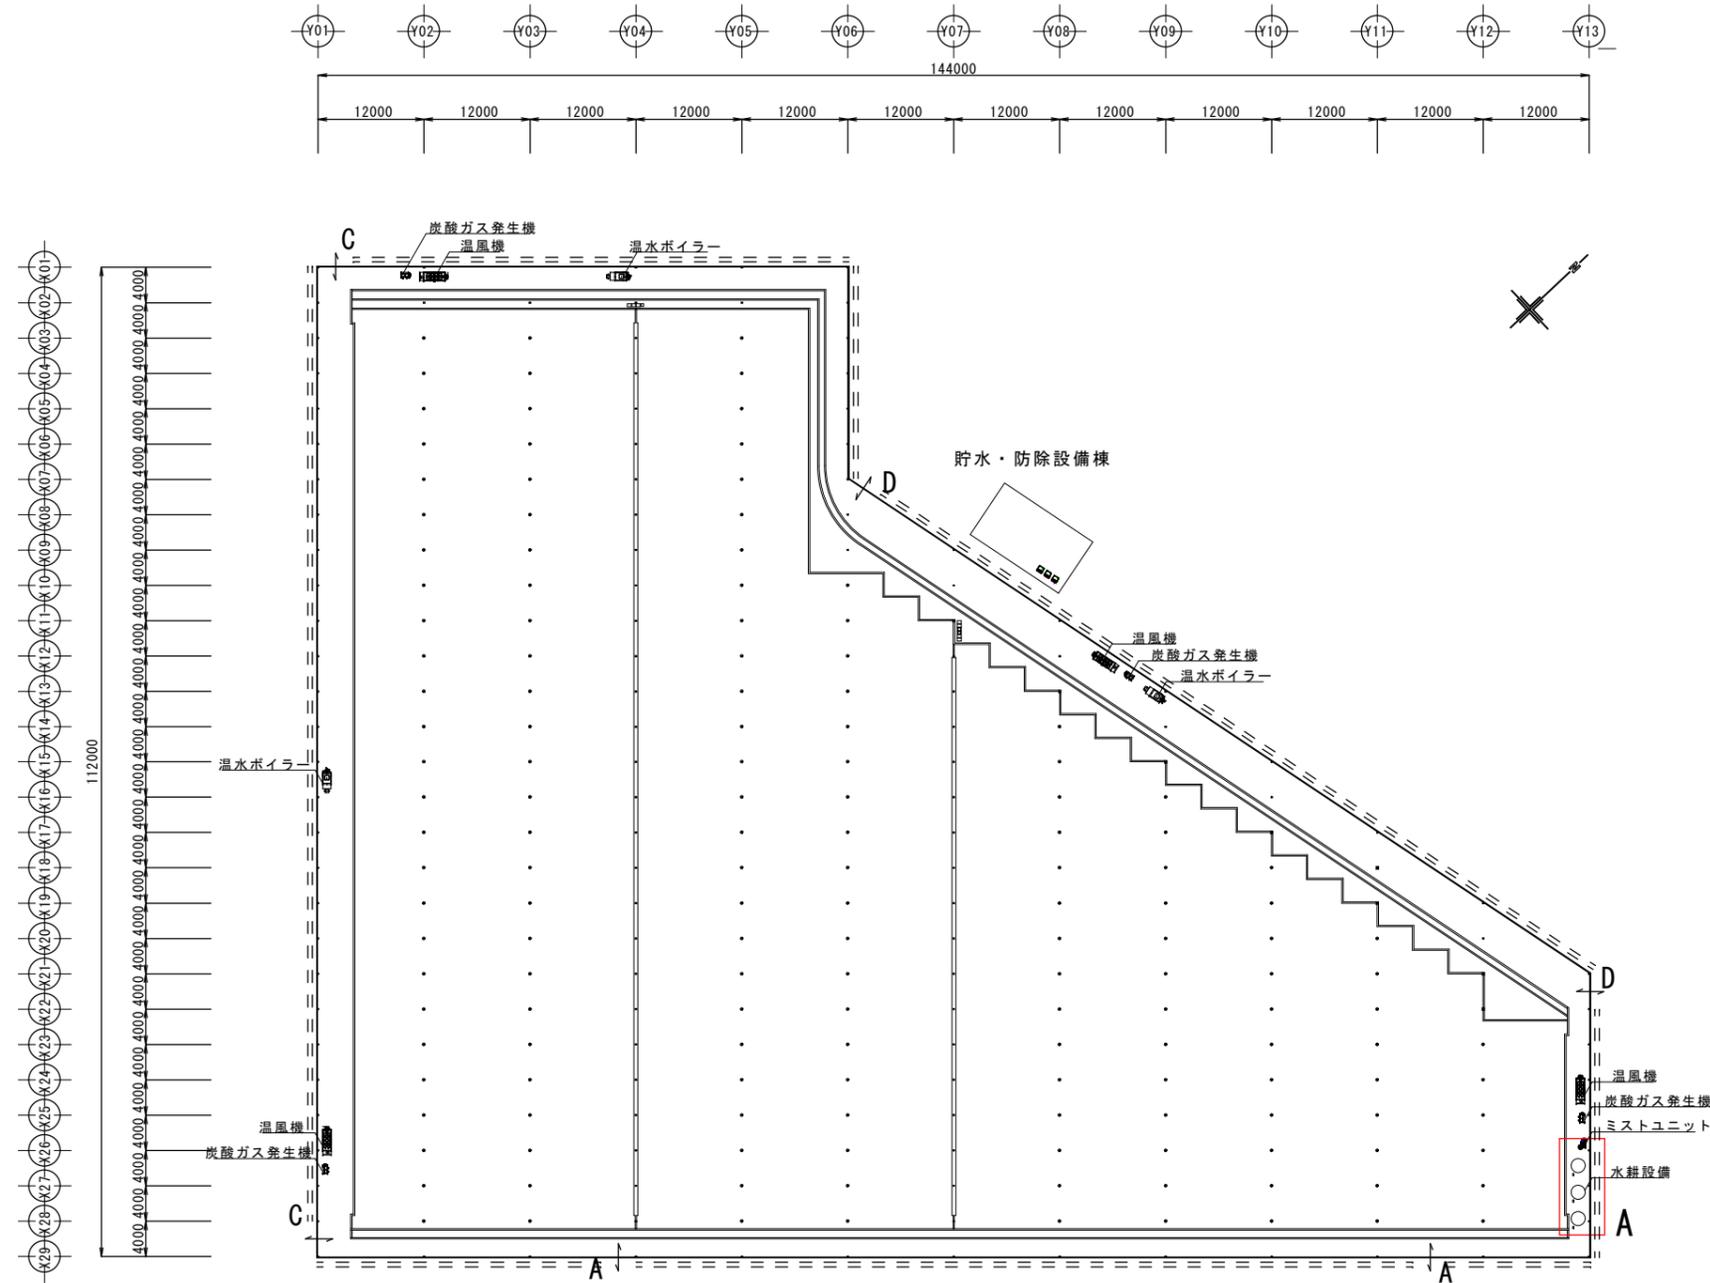

A部拡大図 1:100

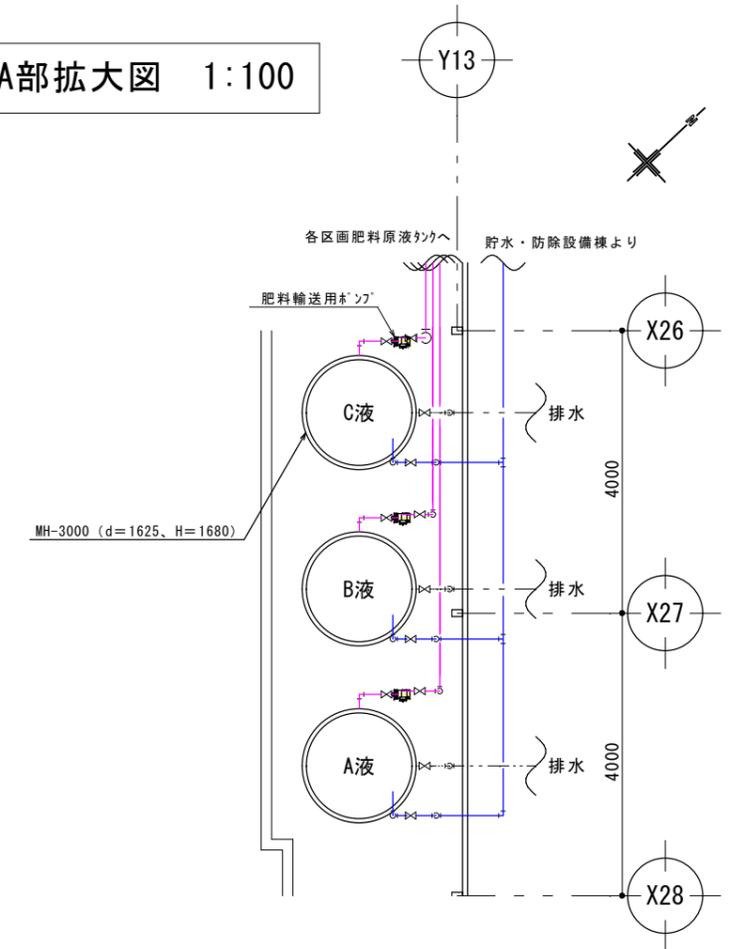

特記	月日	工事名 強い農業・担い手づくり総合支援交付金 アグテコファーム吉川建設工事	図名	縮尺 (A3)	担当 作図 年月	整理 No.
	事業主体		水耕設備エリア詳細図	1:800 1:100		図面 No.
	株式会社アグテコ					MB-02

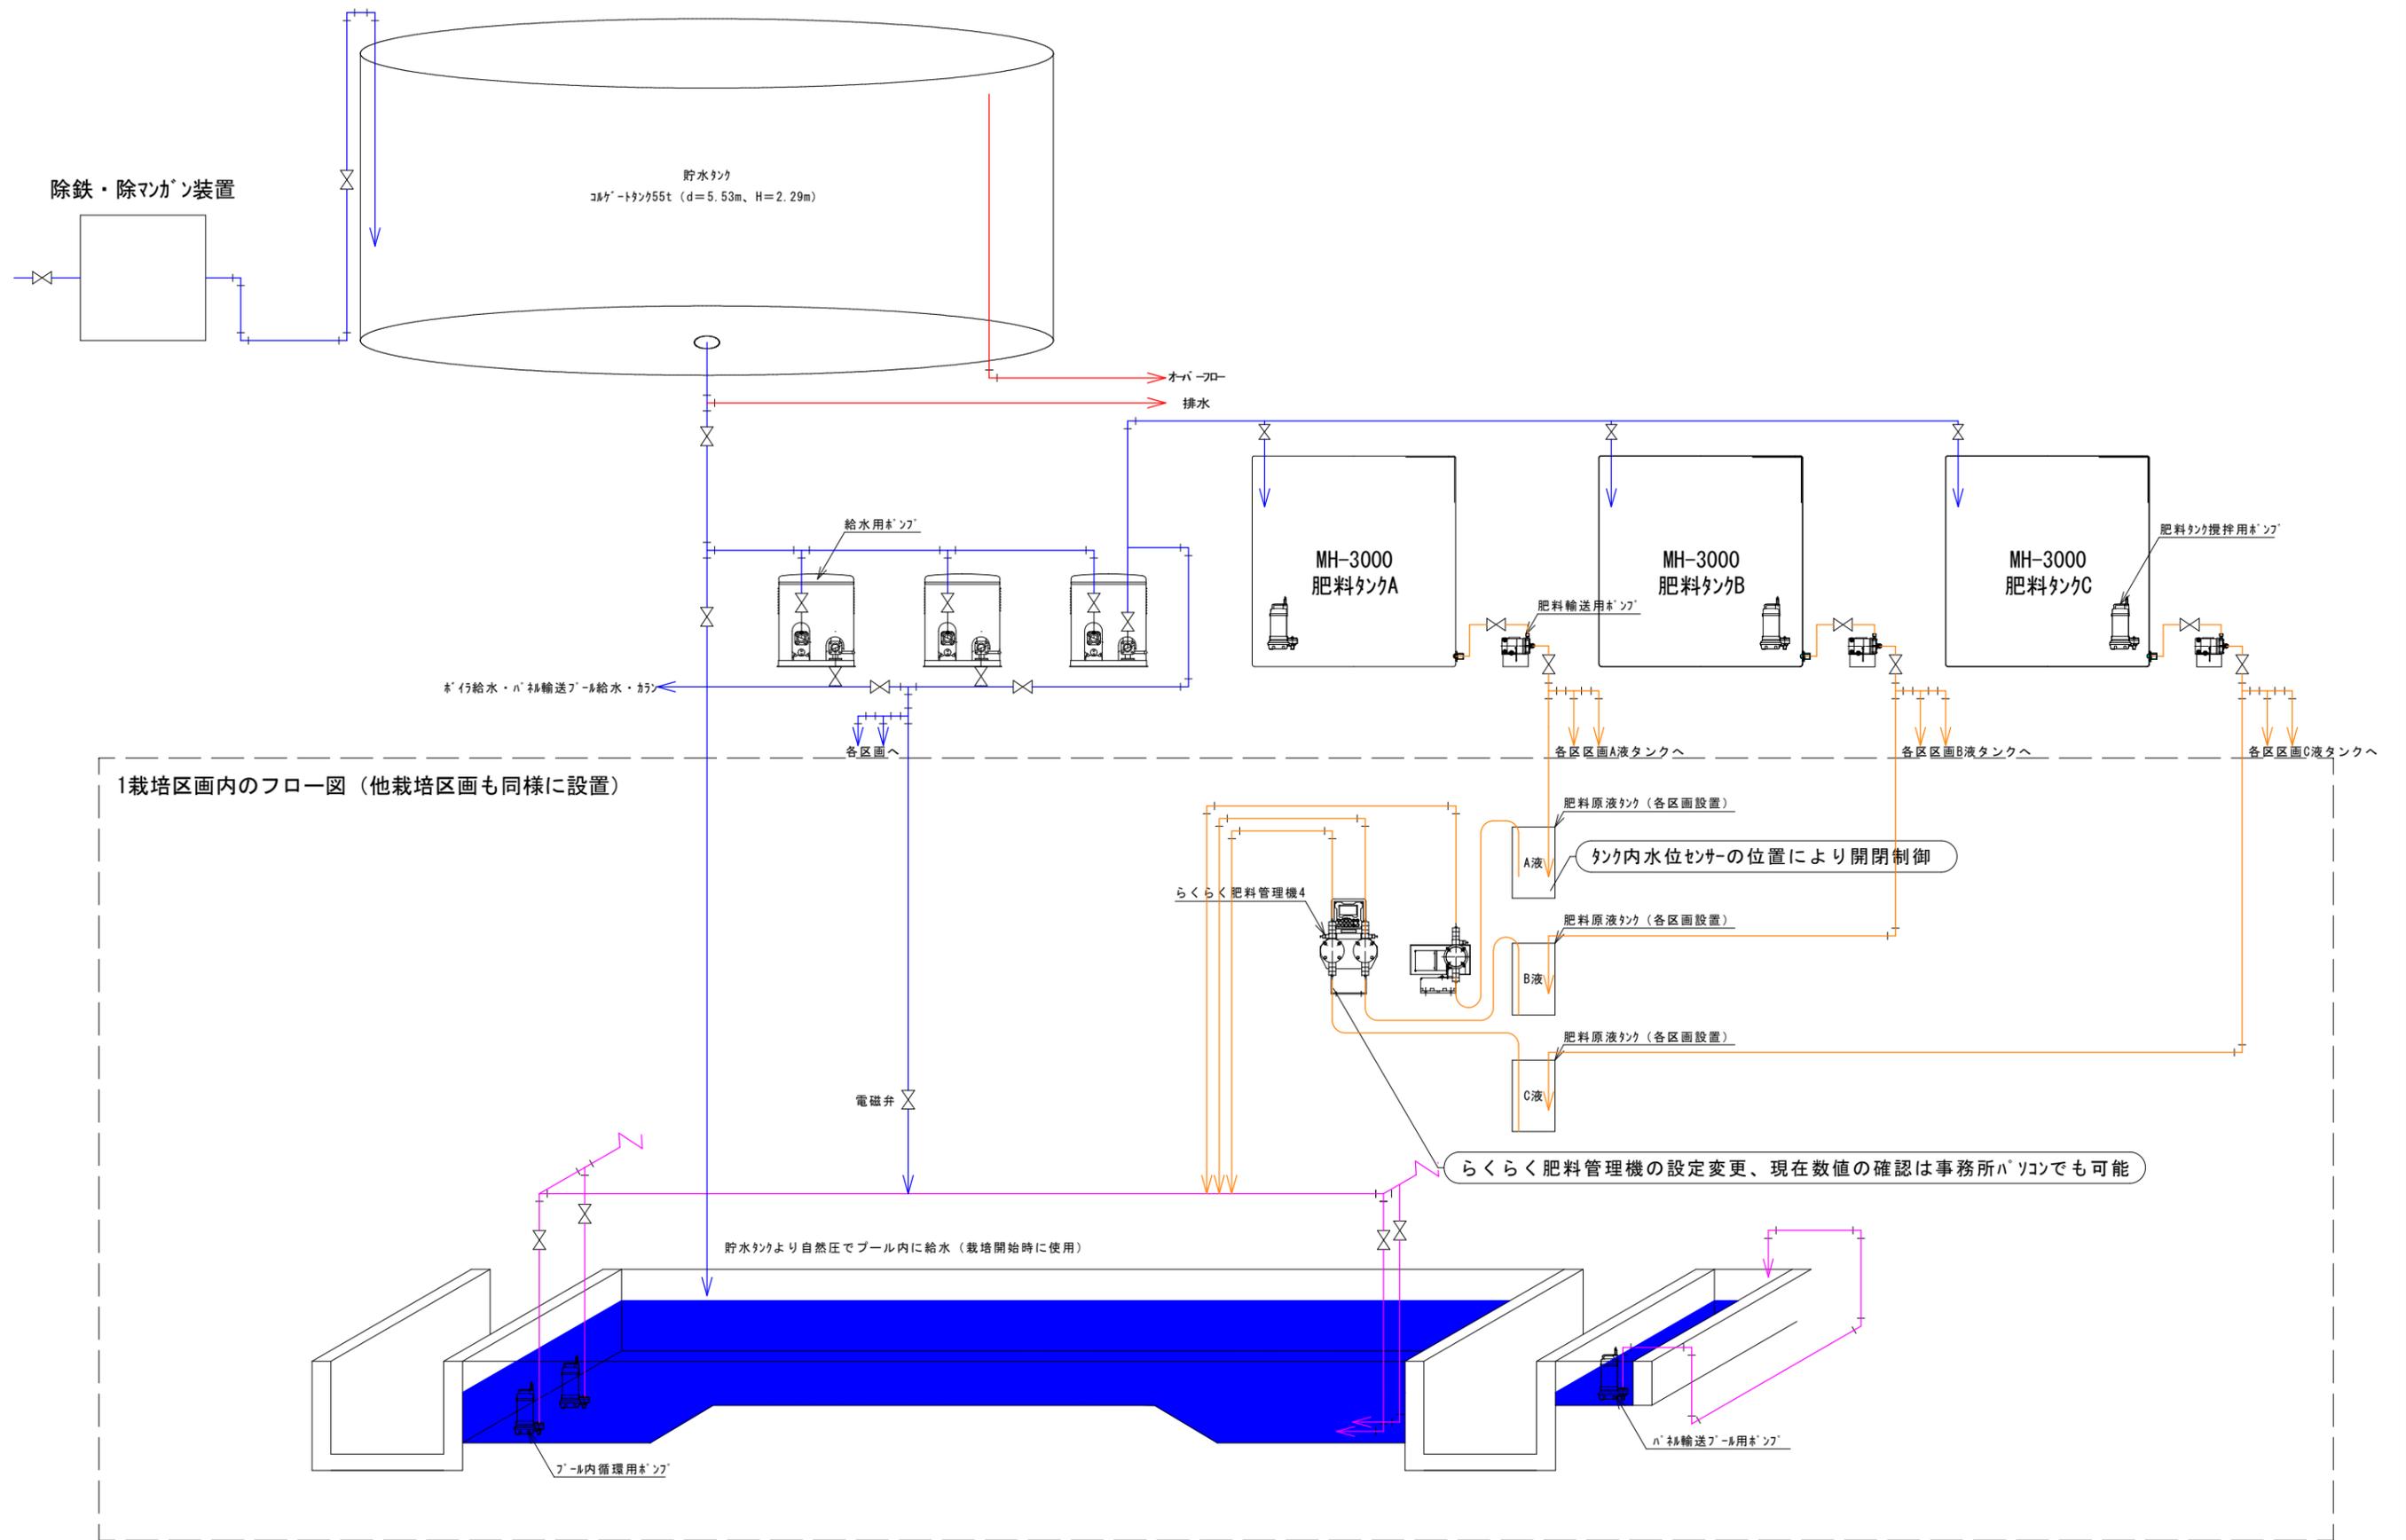

特記	月日	工事名	図名	縮尺 (A3)	担当	整理 No.
		強い農業・担い手づくり総合支援交付金	灌水設備70-図	1:50	作図	図面 No.
	事業主体	株式会社アグテコ	アグテコファーム吉川建設工事		年月	MB-05